
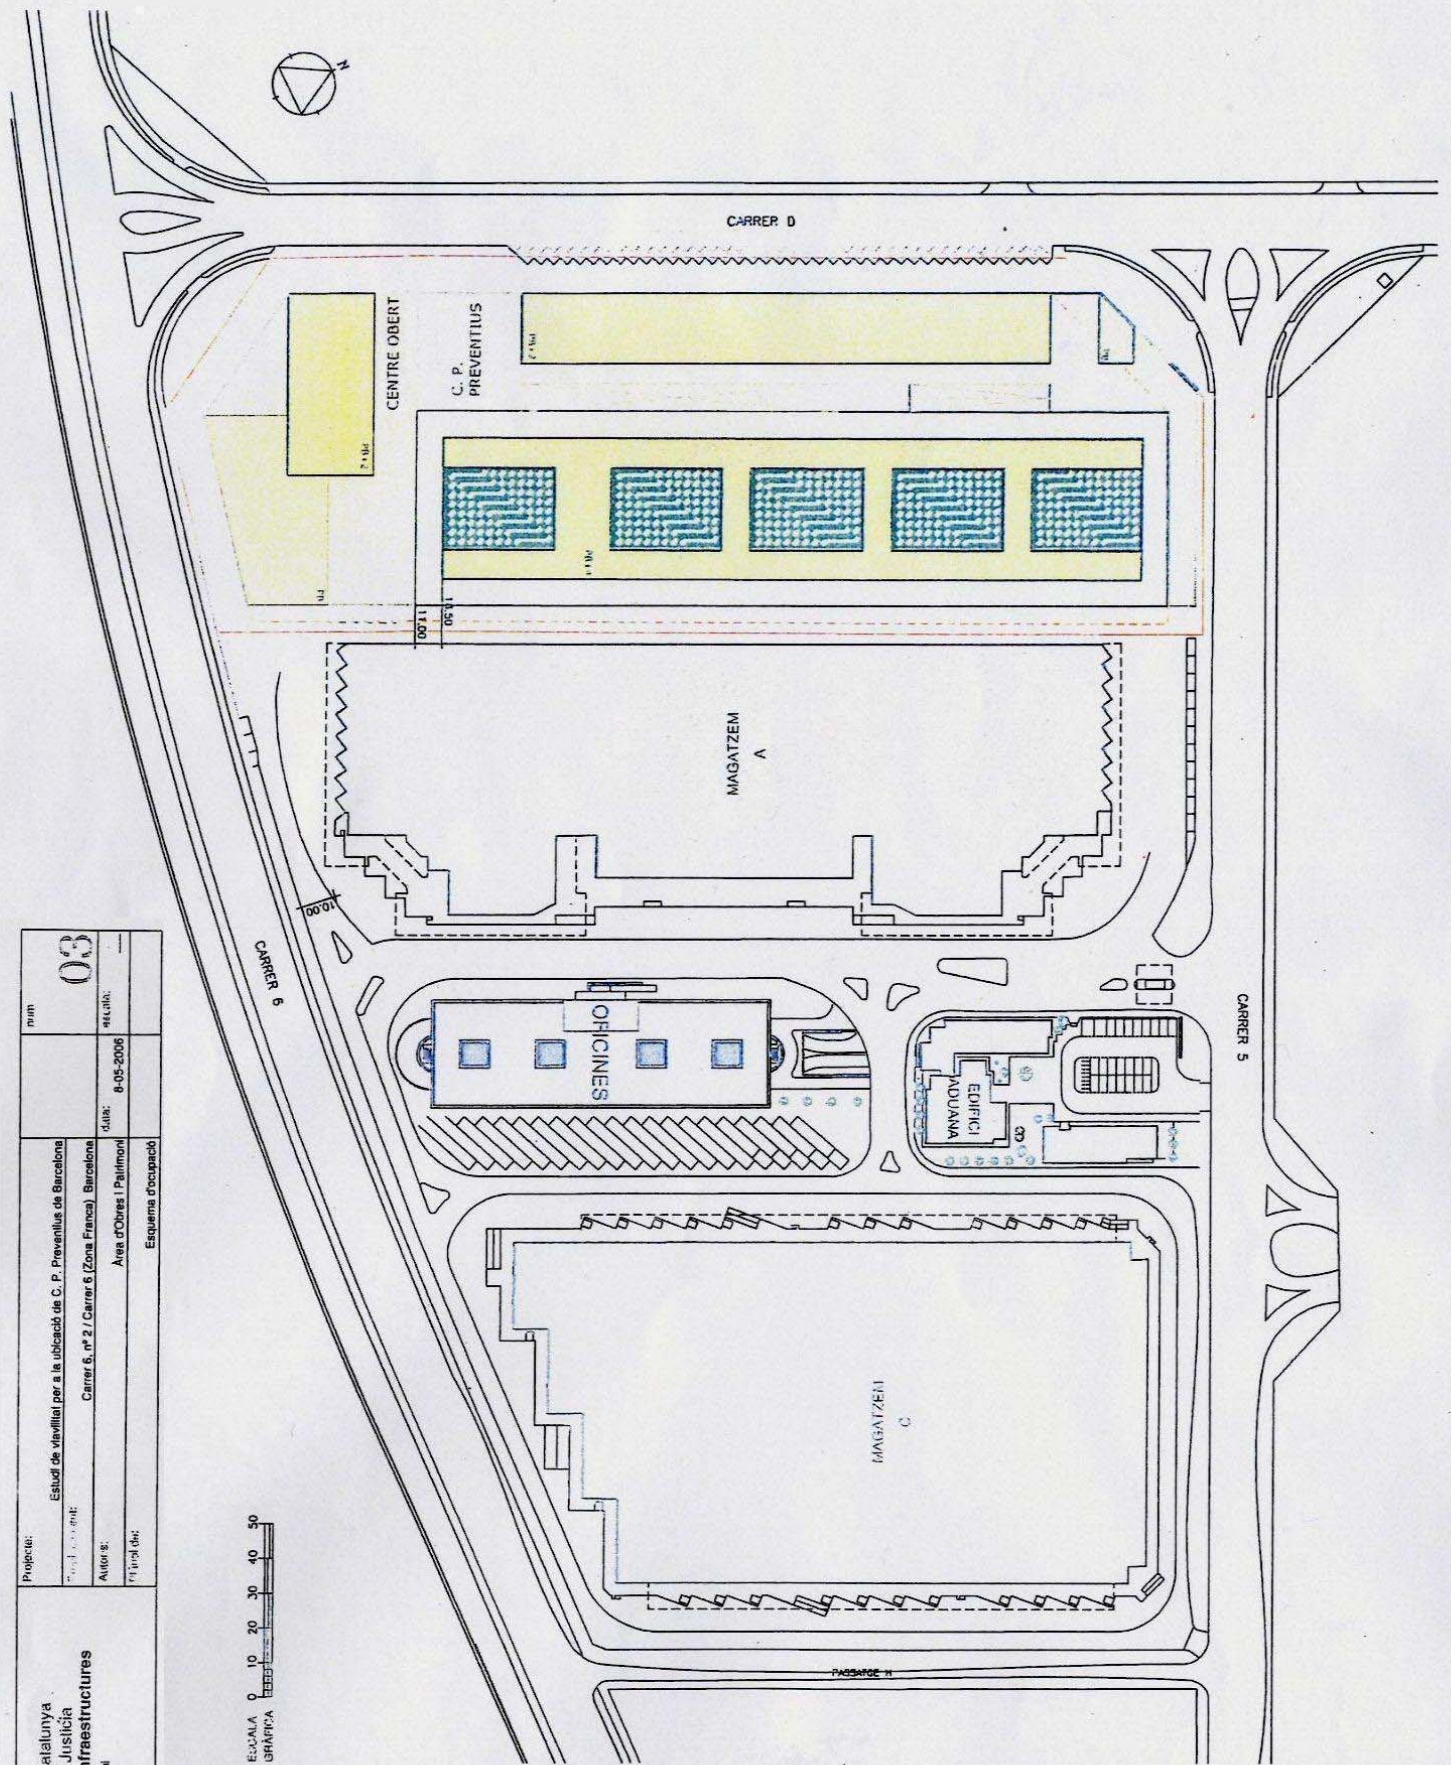


Generalitat de Catalunya Departament de Justícia D.G. Gestió d'Infraestructures <small>Àrea d'Obres i Rehabilitació</small>	Projecte: Estudi de viabilitat per a la ubicació de C. P. Preventius de Barcelona Carrer 6, nº 2 / Carrer 6 (Zona Franca) Barcelona	Data: 03
	Autor: Àrea d'Obres i Rehabilitació	Data: 8-05-2006
Títol: Àrea d'Obres i Rehabilitació Esquema d'ocupació		

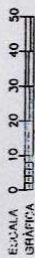

ANNEX 1.3 CENTRE DE PREVENTIUS I CENTRE DE RÈGIM OBERT