




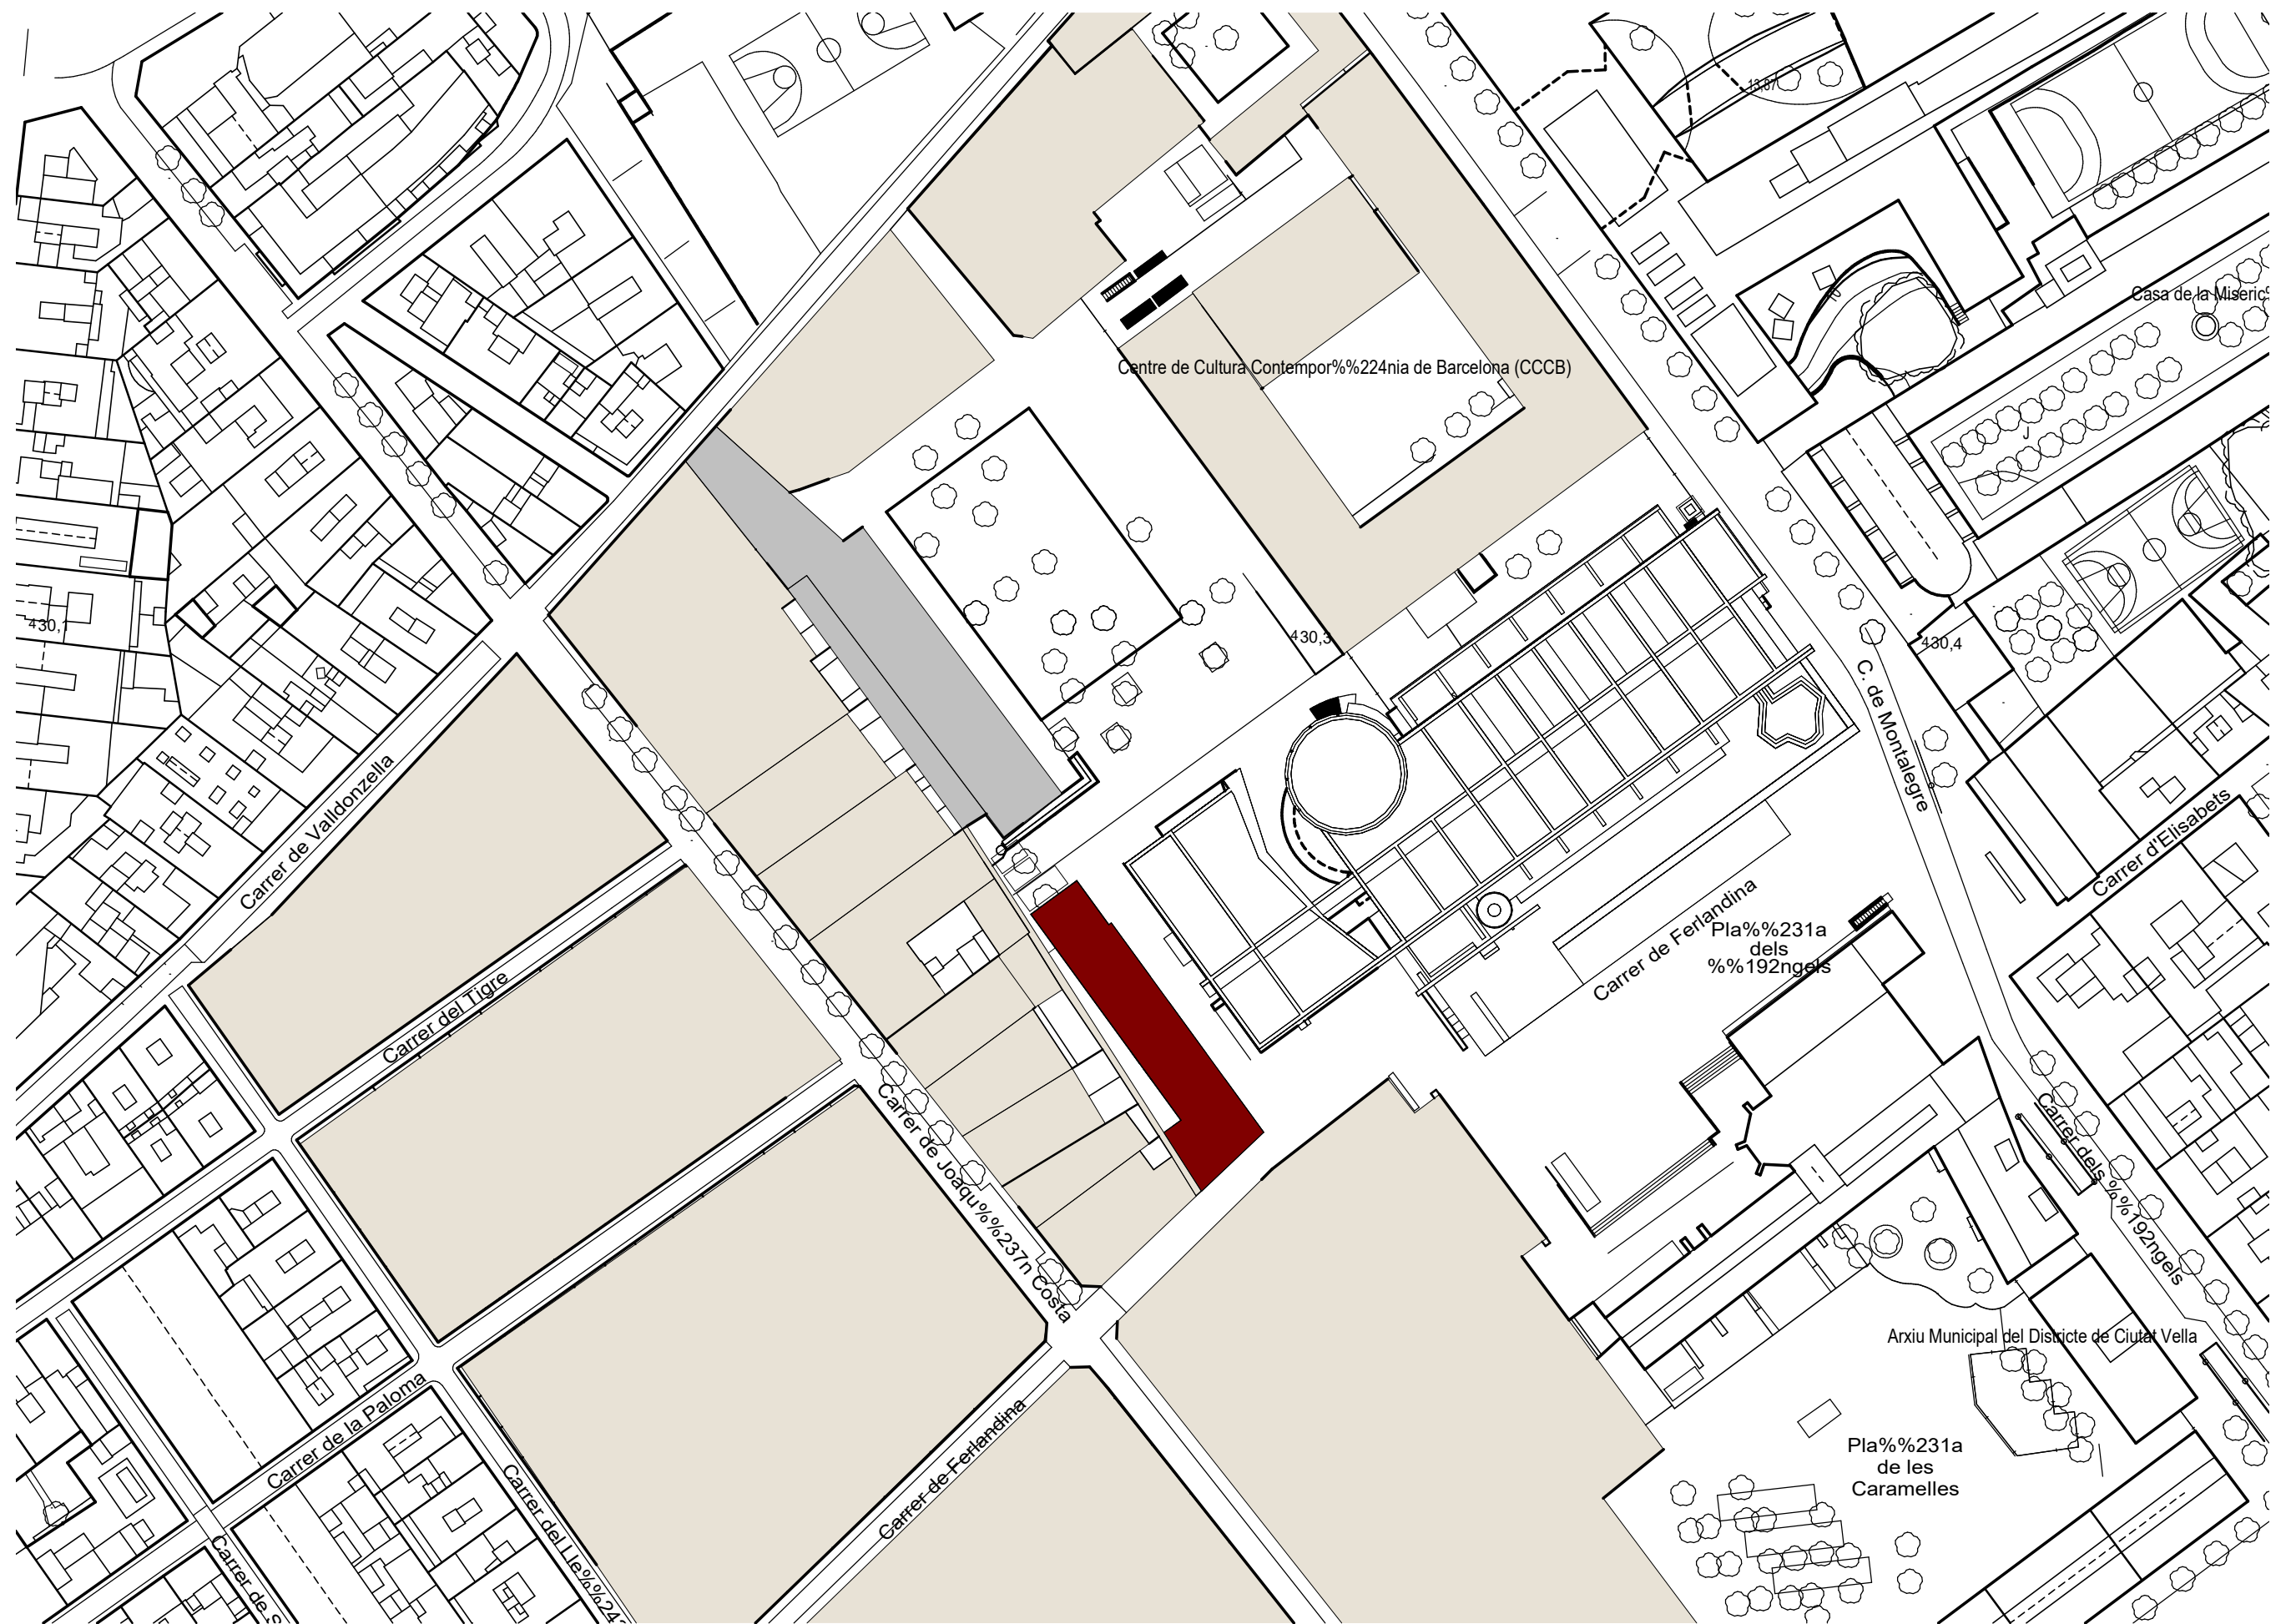

PLÀNOL DE SITUACIÓ E 1:1000

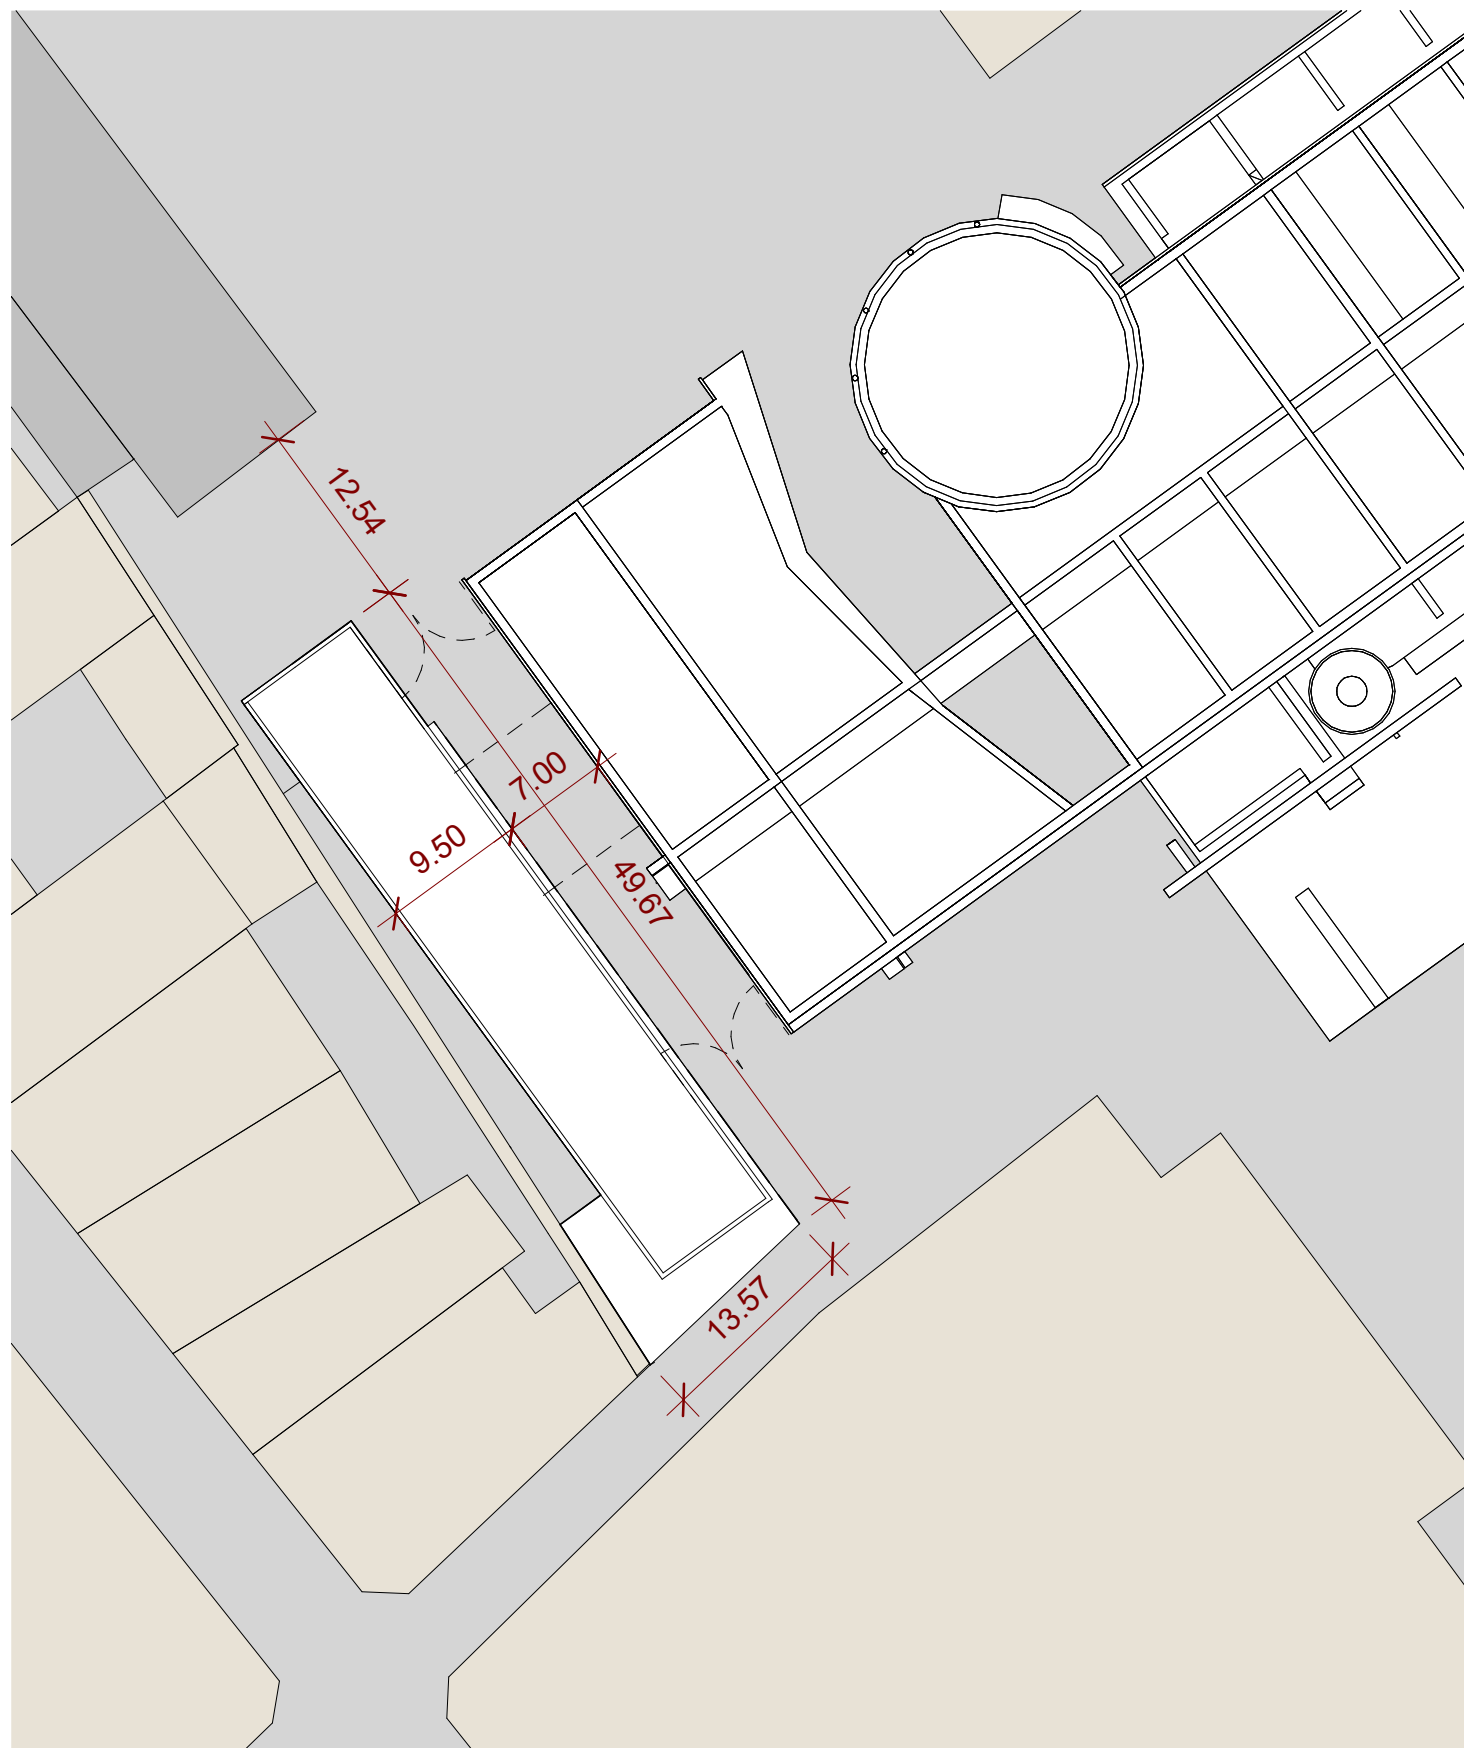


EMPLAÇAMENT E 1:500

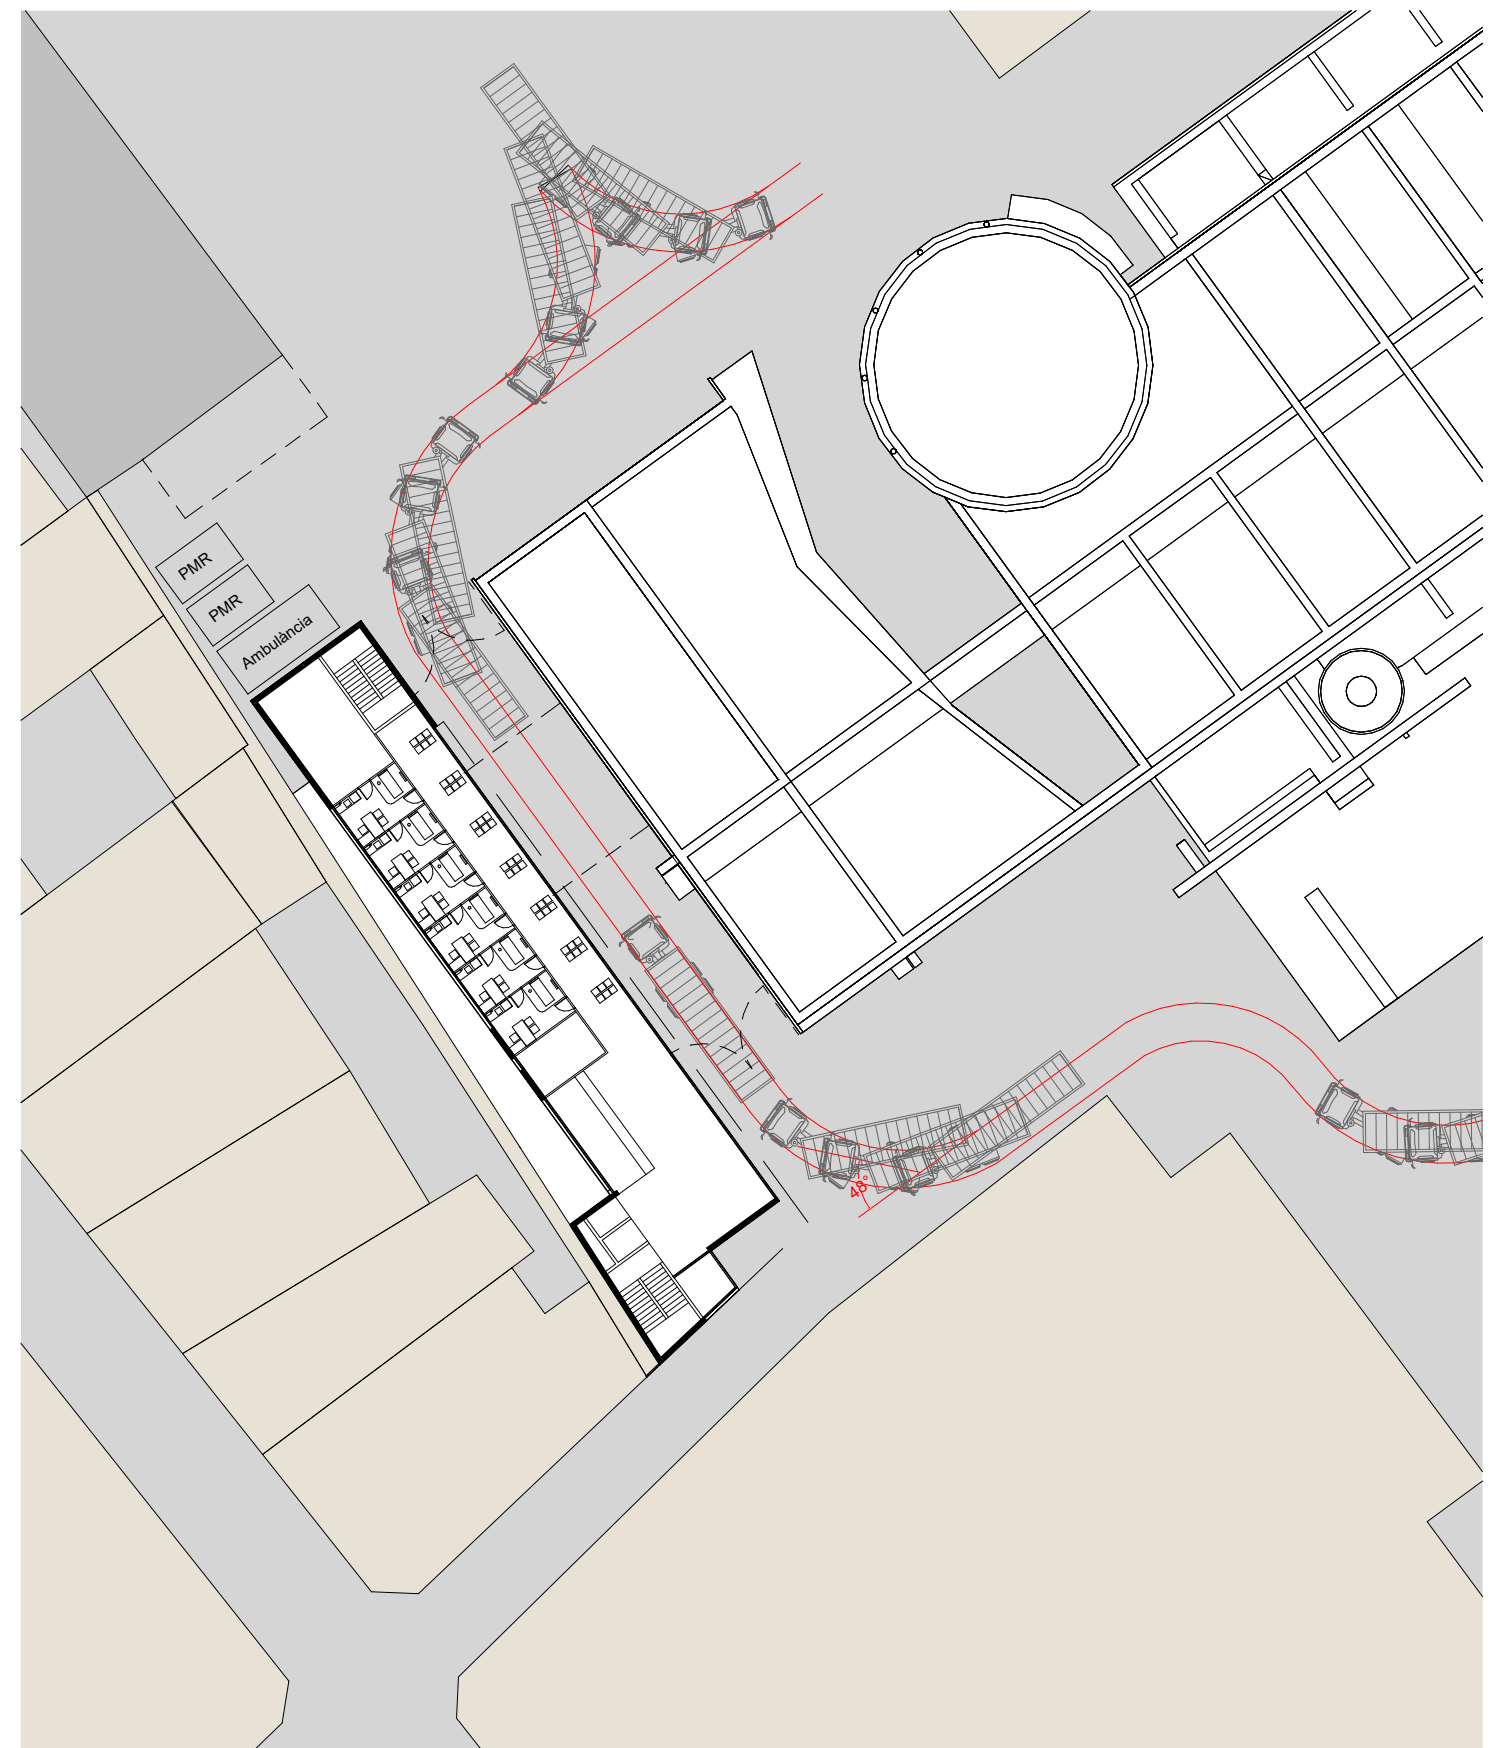


ESTUDI DE MOBILITAT DELS CAMIONS DEL MACBA E 1:500

PLANTA 01

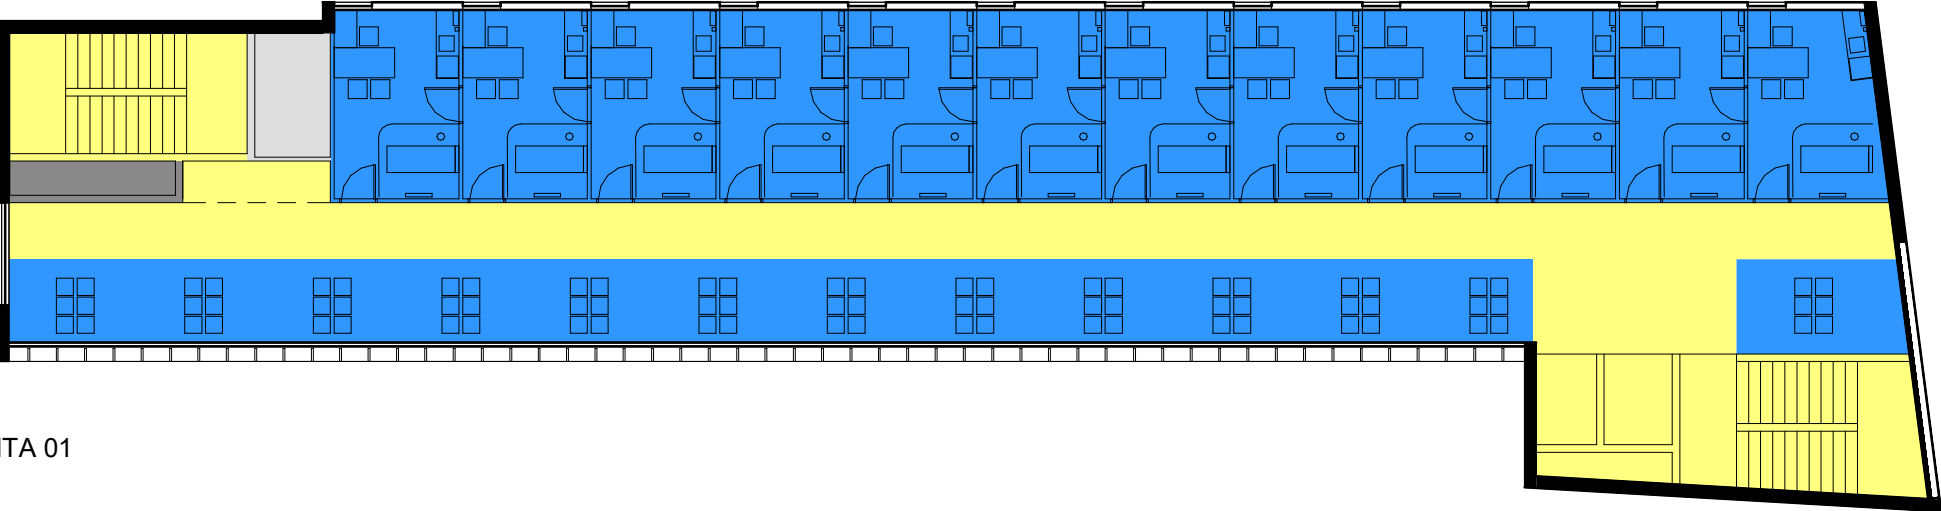


- CIRCULACIONS
- INSTAL·LACIONS
- LAVABOS
- MEDICINA GENERAL

PLANTA BAIXA

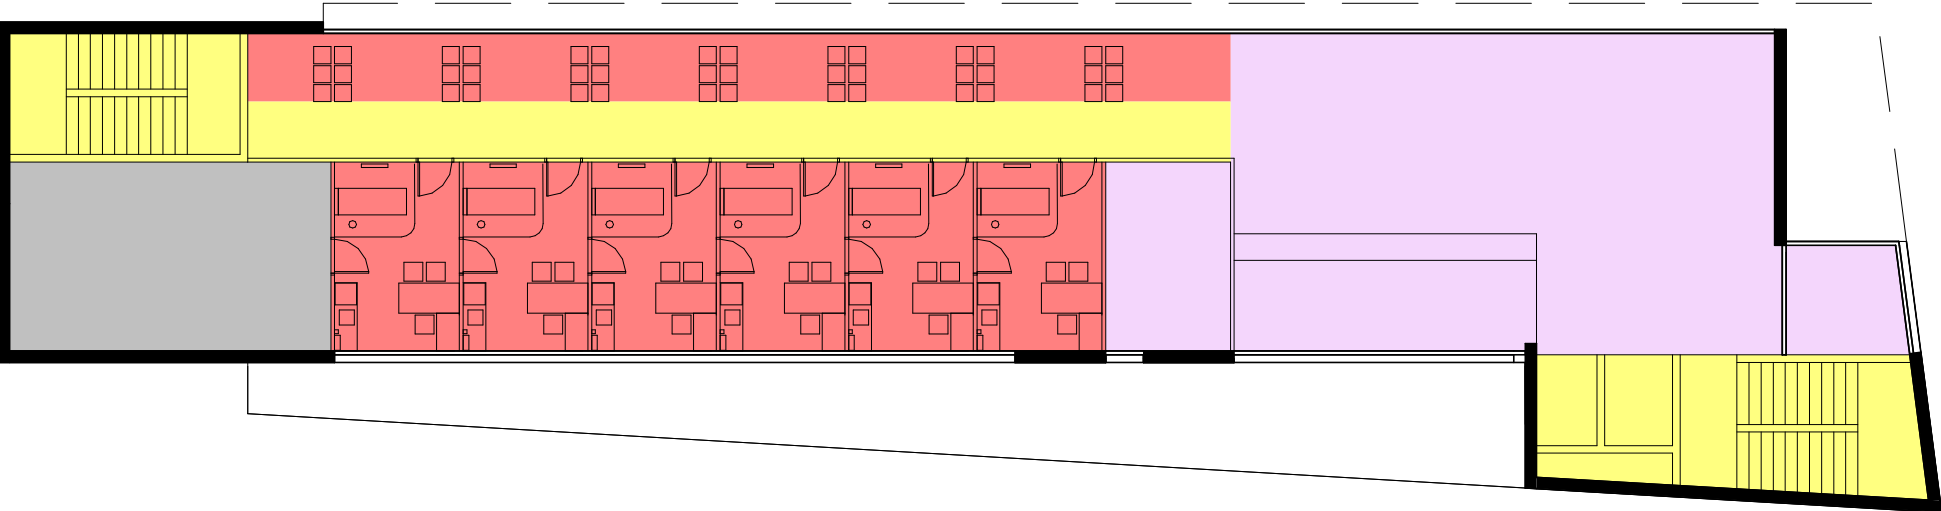

- AREA D'ENTRADA
- CIRCULACIONS
- EMMAGATZEMATGE
- NO PROGRAMADA

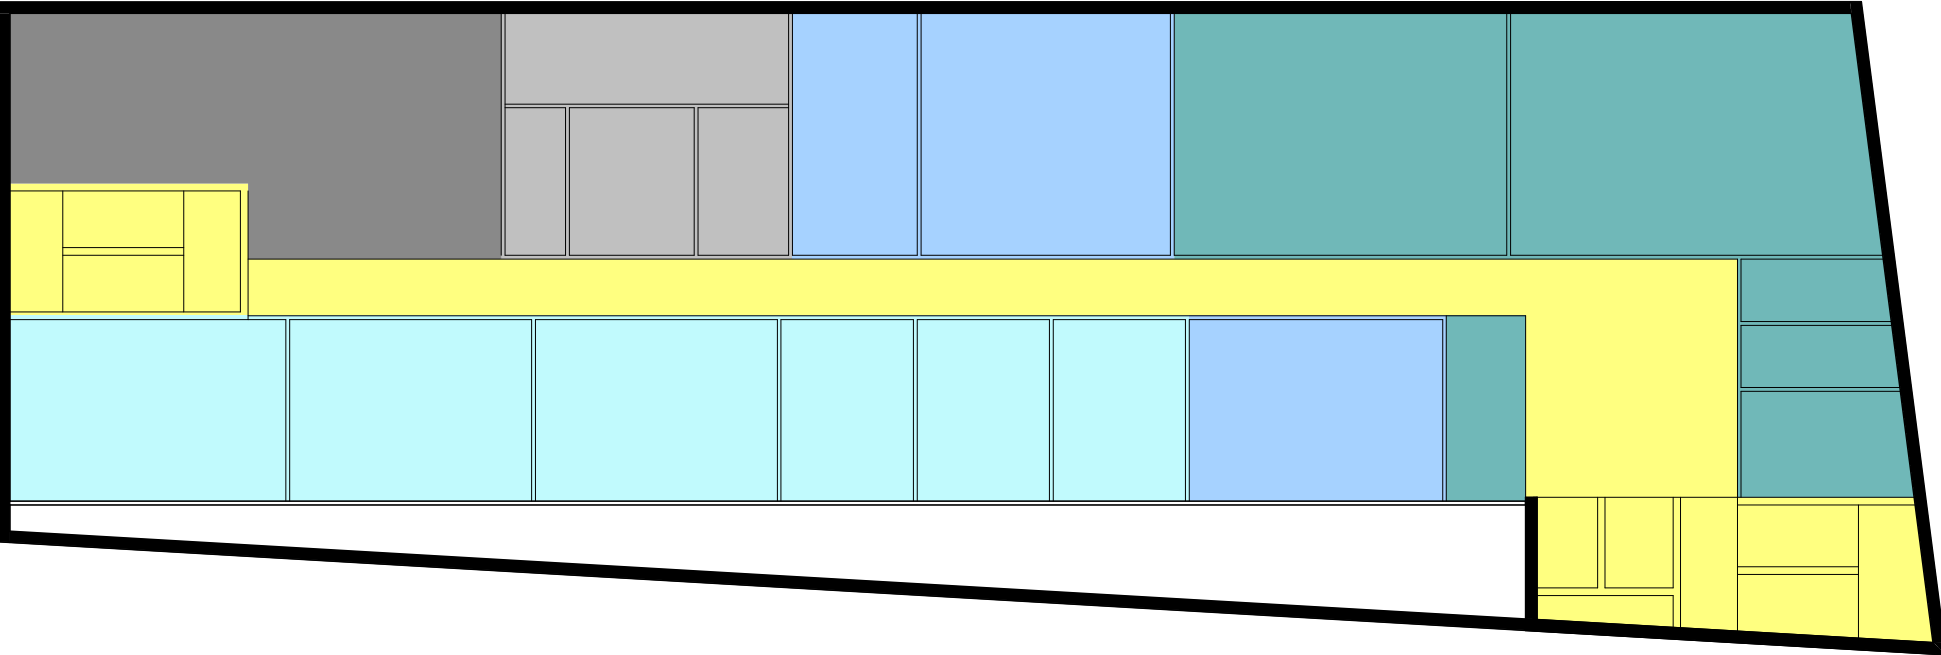

- ADMINISTRACIÓ
- AREA DE PERSONAL
- CIRCULACIONS
- EDUCACIÓ SANITÀRIA
- EMMAGATZEMATGE
- INSTAL·LACIONS

Superfícies Construïdes

SOT -1	
ADMINISTRACIÓ	158 m²
AREA DE PERSONAL	103 m²
CIRCULACIONS	151 m²
EDUCACIÓ SANITÀRIA	166 m²
EMMAGATZEMATGE	52 m²
INSTAL·LACIONS	77 m²
706 m²	

00 PB	
AREA D'ENTRADA	153 m²
CIRCULACIONS	107 m²
EMMAGATZEMATGE	47 m²
NO PROGRAMADA	155 m²
462 m²	

01	
CIRCULACIONS	159 m²
INSTAL·LACIONS	5 m²
LAVABOS	8 m²
MEDICINA GENERAL	322 m²
494 m²	

02	
AREA POLIVALENT	49 m²
CIRCULACIONS	159 m²
INSTAL·LACIONS	5 m²
LAVABOS	8 m²
MEDICINA GENERAL	273 m²
494 m²	

03	
AREA POLIVALENT	322 m²
CIRCULACIONS	159 m²
INSTAL·LACIONS	5 m²
LAVABOS	8 m²
494 m²	

04	
AREA POLIVALENT	199 m²
CIRCULACIONS	159 m²
INSTAL·LACIONS	5 m²
LAVABOS	8 m²
PEDIATRIA	123 m²
494 m²	


Total Construida: 3145 m²

Superfície Construïda Sobre Rasant

Total: 2439 m²


Superfície Construïda Sota Rasant

Total: 706 m²

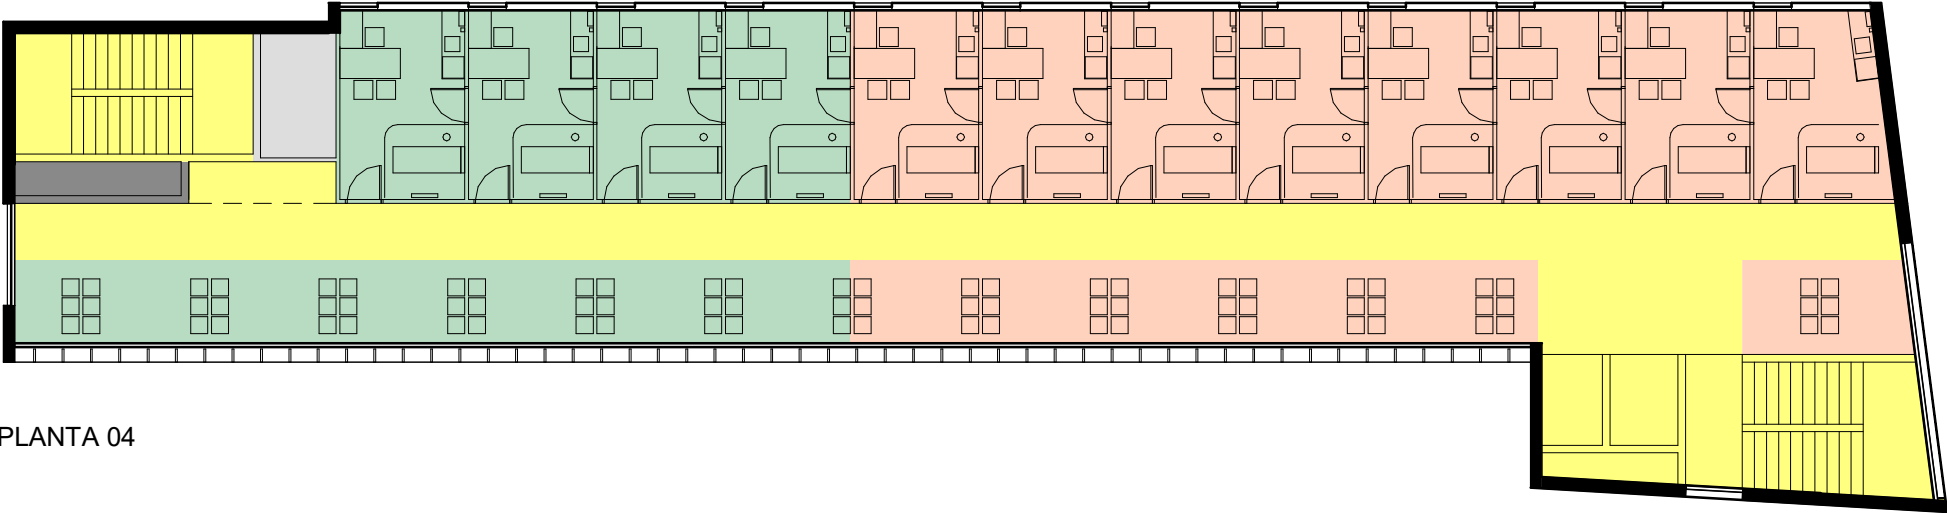


- AREA POLIVALENT
- CIRCULACIONS
- INSTAL·LACIONS
- LAVABOS
- PEDIATRIA


Superfícies Construïdes Departaments	
ADMINISTRACIÓ	158 m²
AREA D'ENTRADA	153 m²
AREA DE PERSONAL	103 m²
AREA POLIVALENT	570 m²
CIRCULACIONS	893 m²
EDUCACIÓ SANITÀRIA	166 m²
EMMAGATZEMATGE	99 m²
INSTAL·LACIONS	99 m²
LAVABOS	33 m²
MEDICINA GENERAL	595 m²
NO PROGRAMADA	155 m²
PEDIATRIA	123 m²

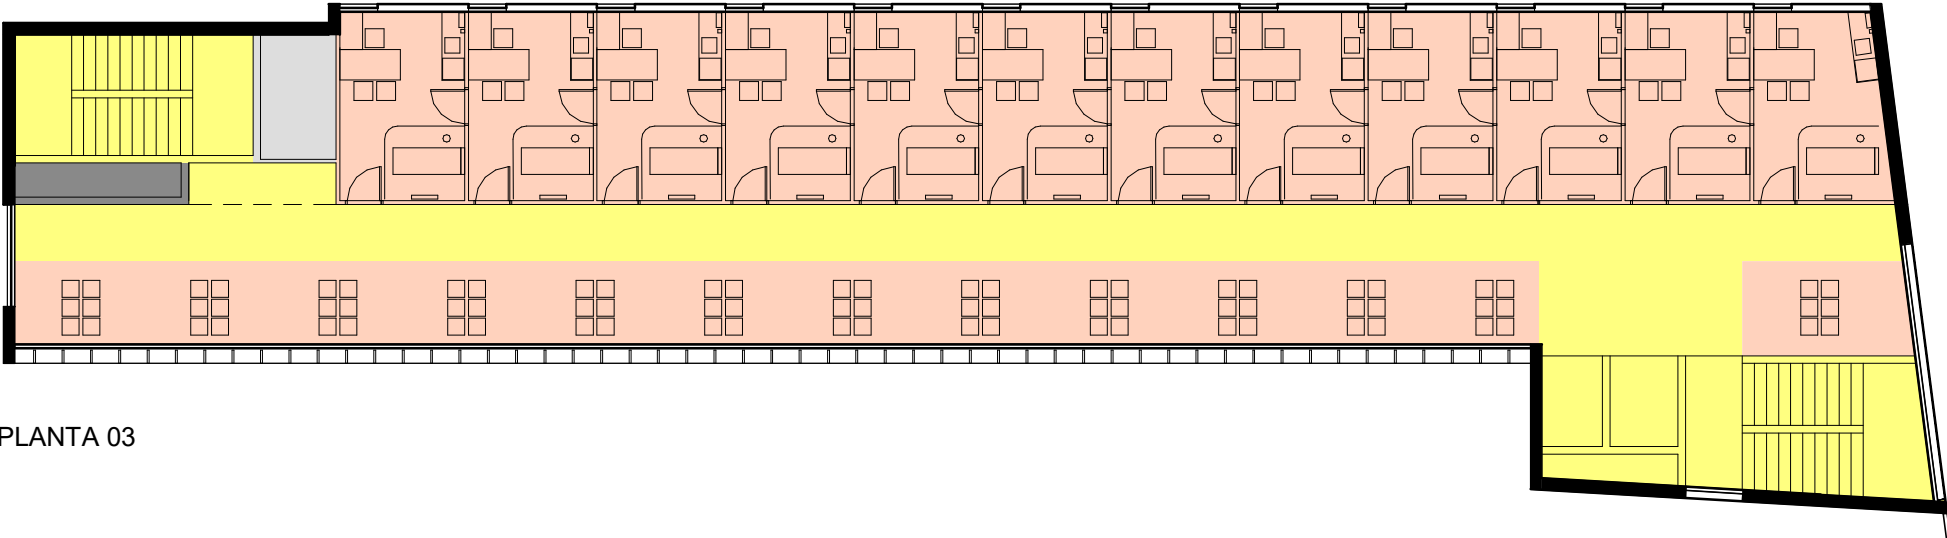


- AREA POLIVALENT
- CIRCULACIONS
- INSTAL·LACIONS
- LAVABOS

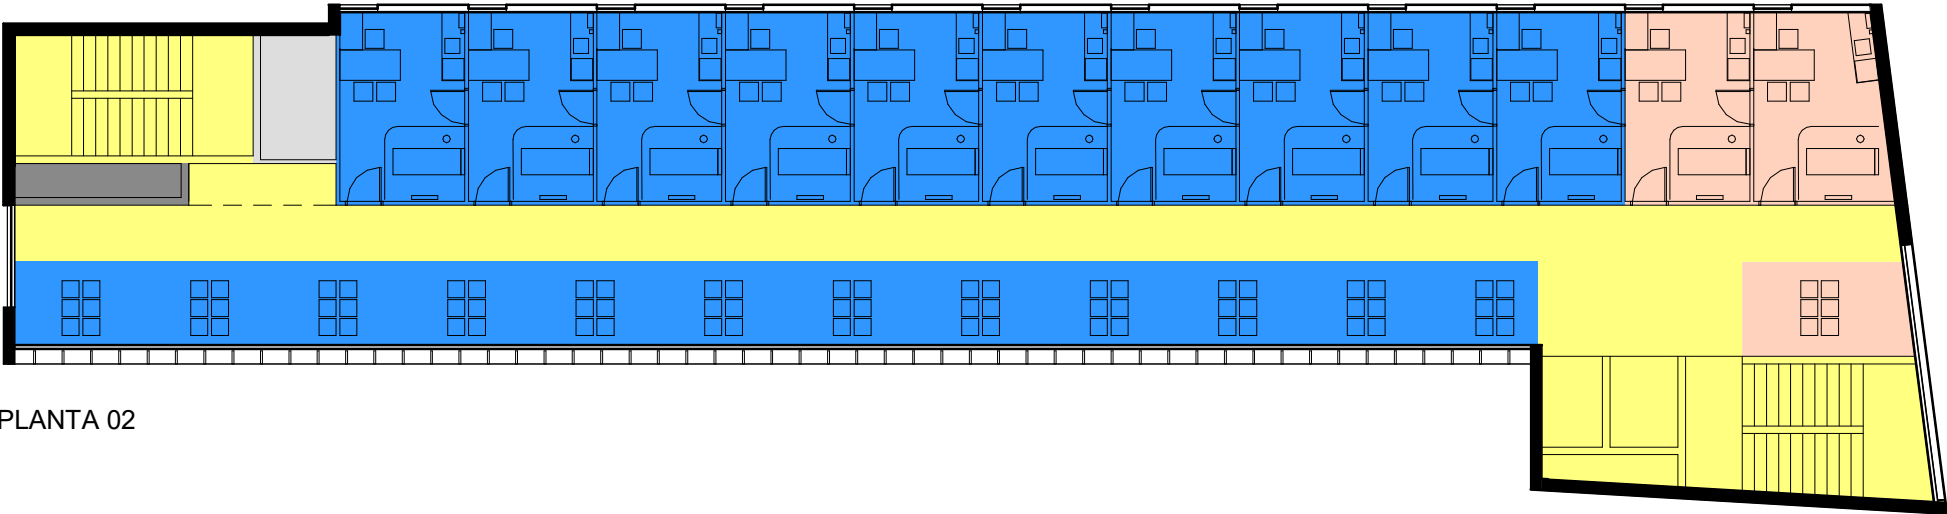


- AREA POLIVALENT
- CIRCULACIONS
- INSTAL·LACIONS
- LAVABOS
- MEDICINA GENERAL

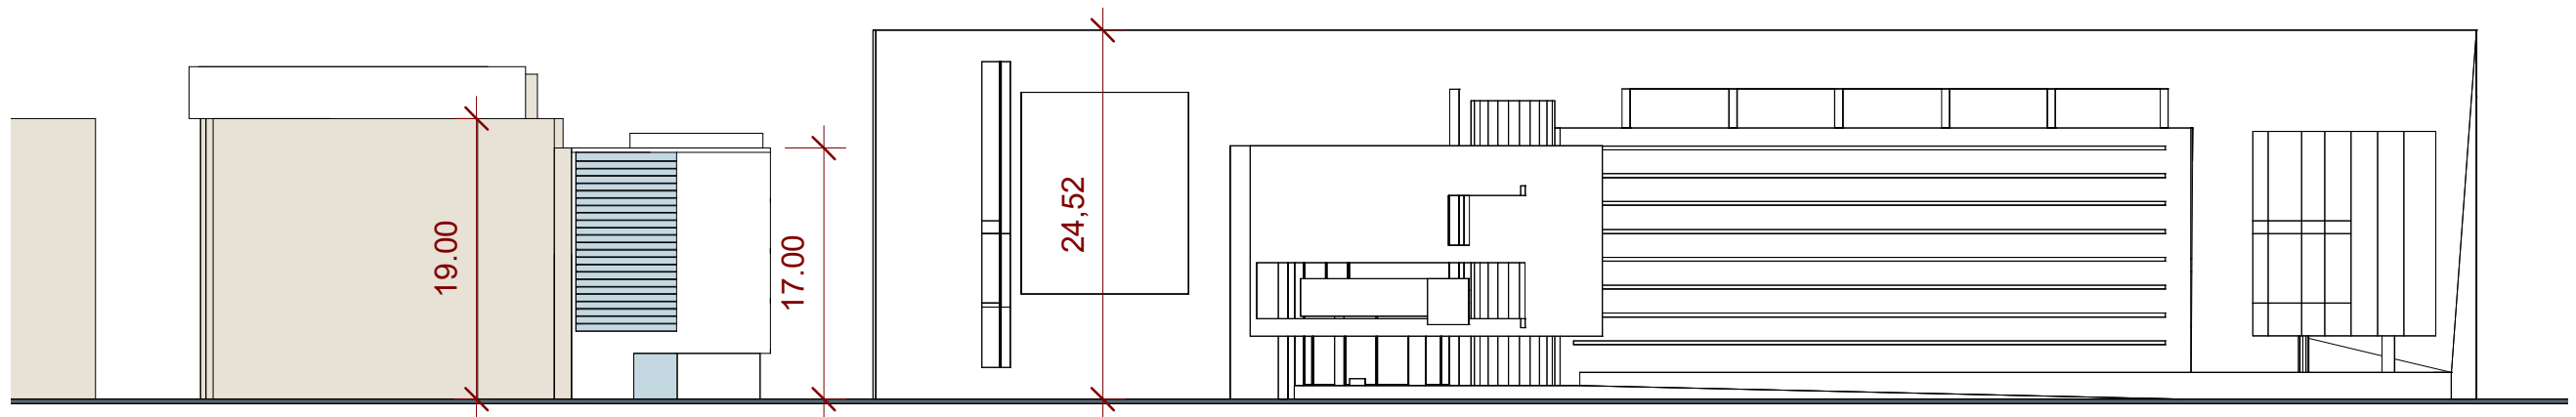


ALÇAT SUD (CARRER DE FERLANDINA). E 1:500

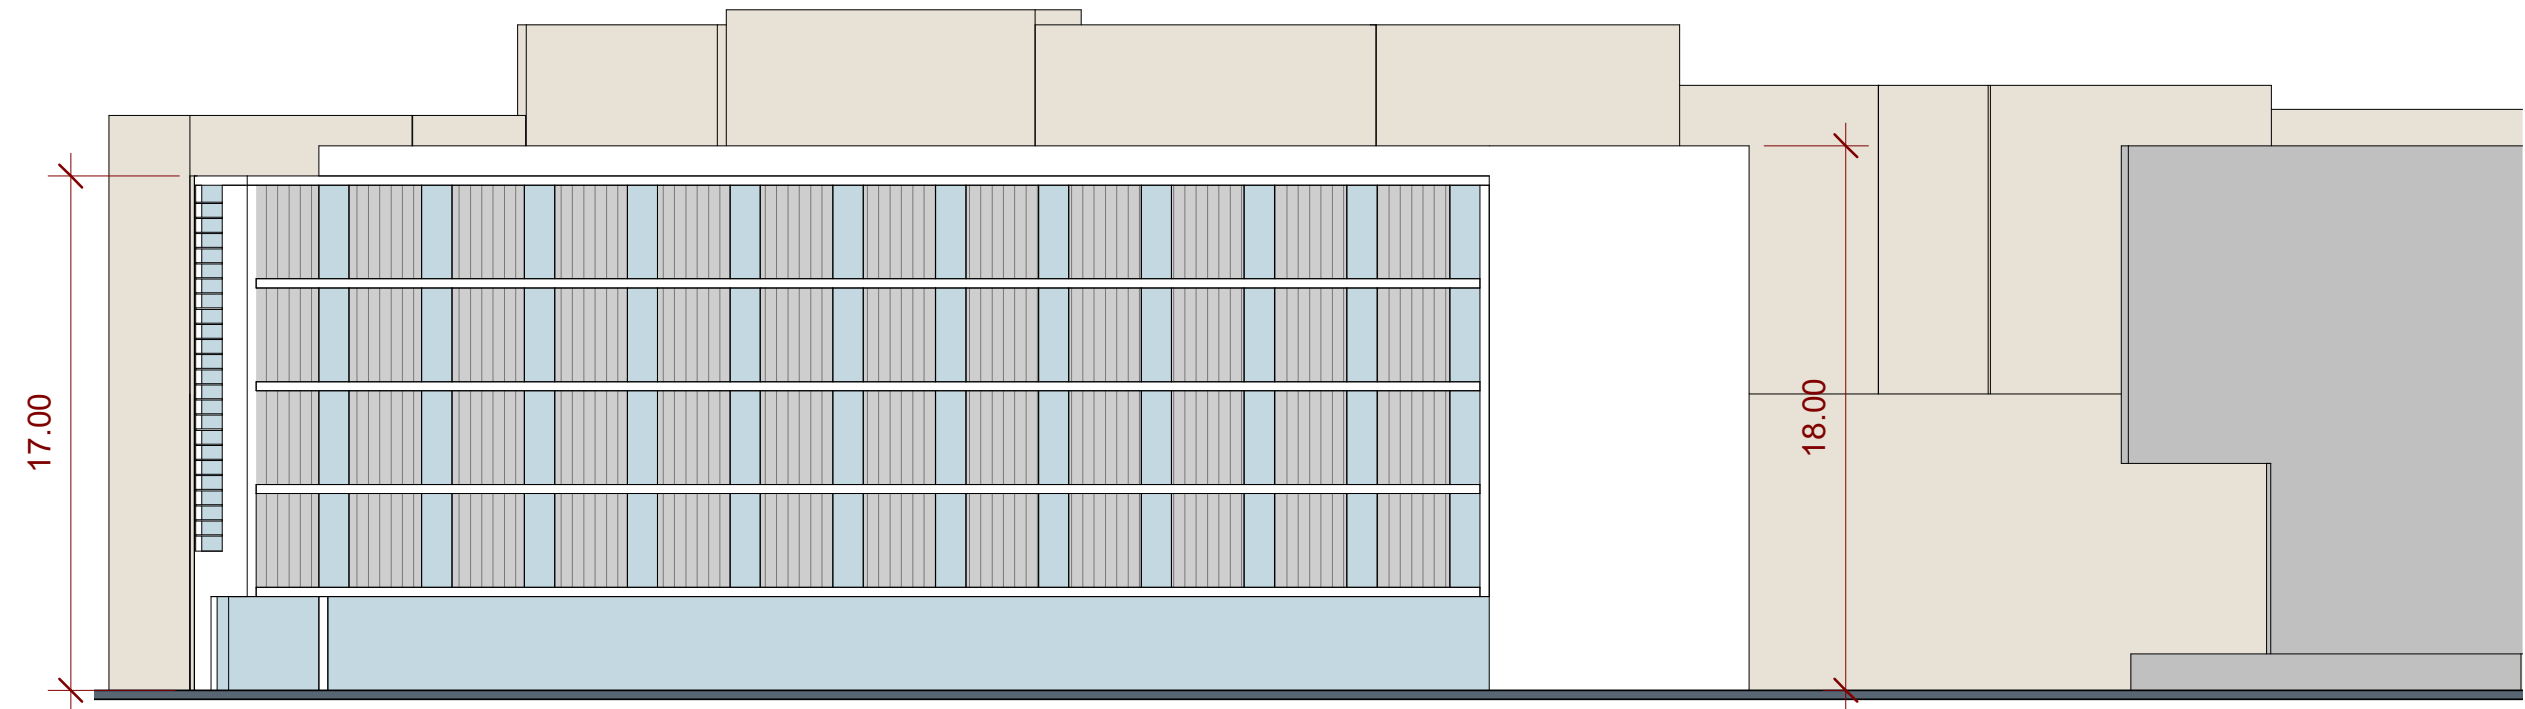





ALÇAT EST (MACBA). E 1:250

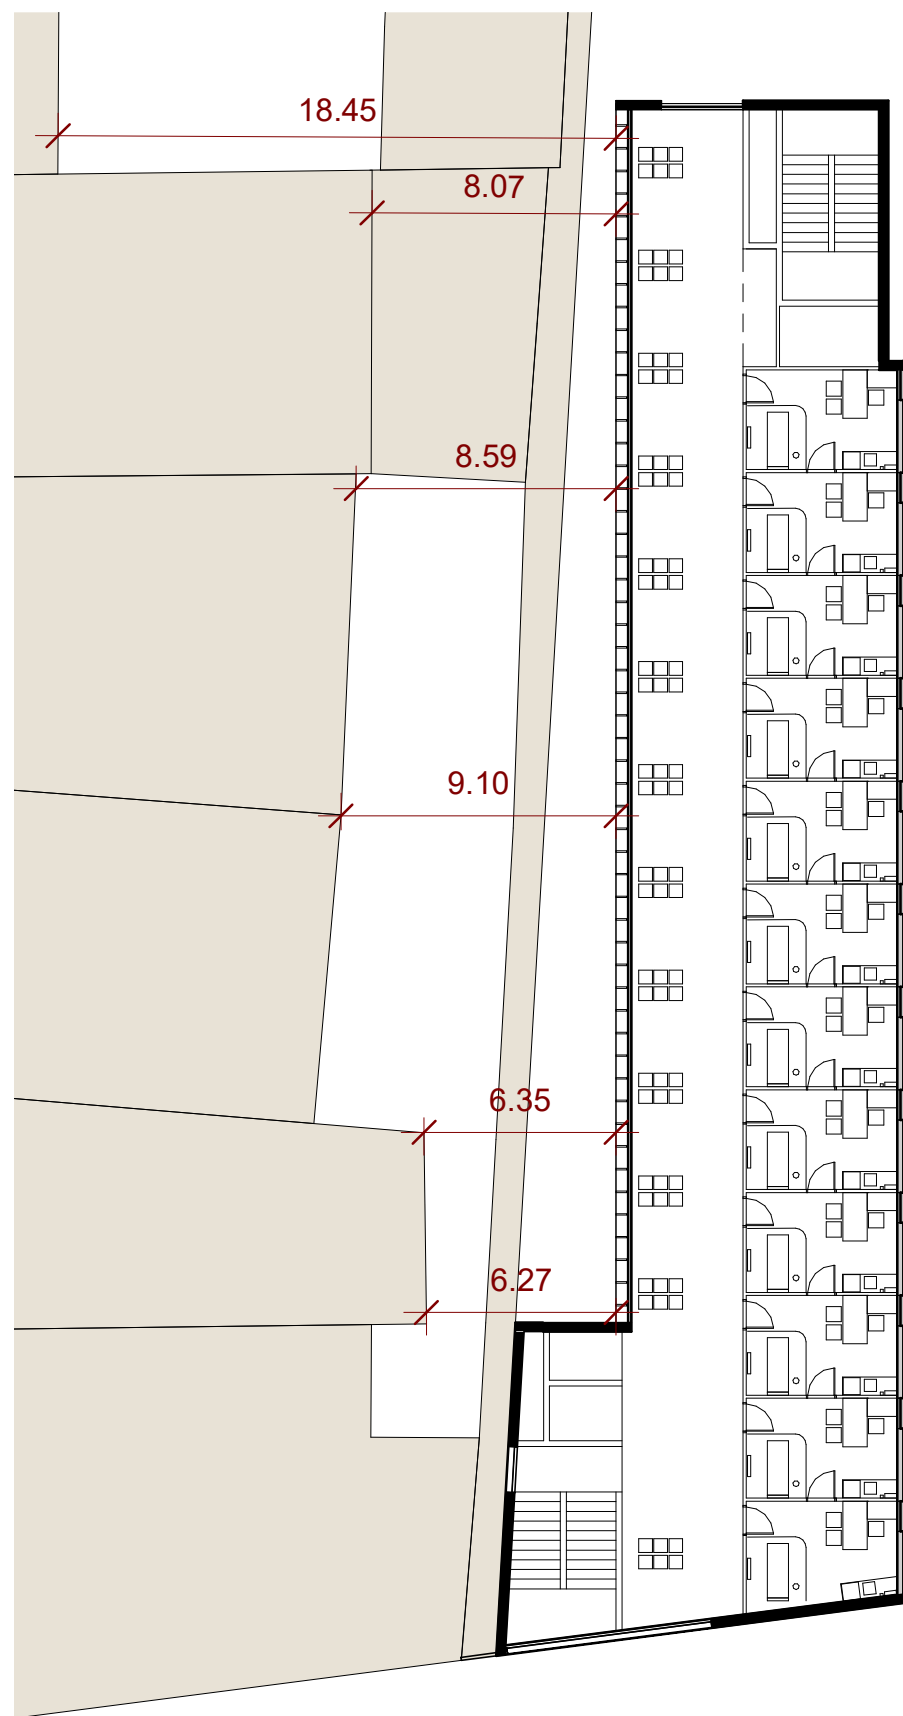

SEPARACIÓ RESPECTE DELS VEÏNS E 1:250

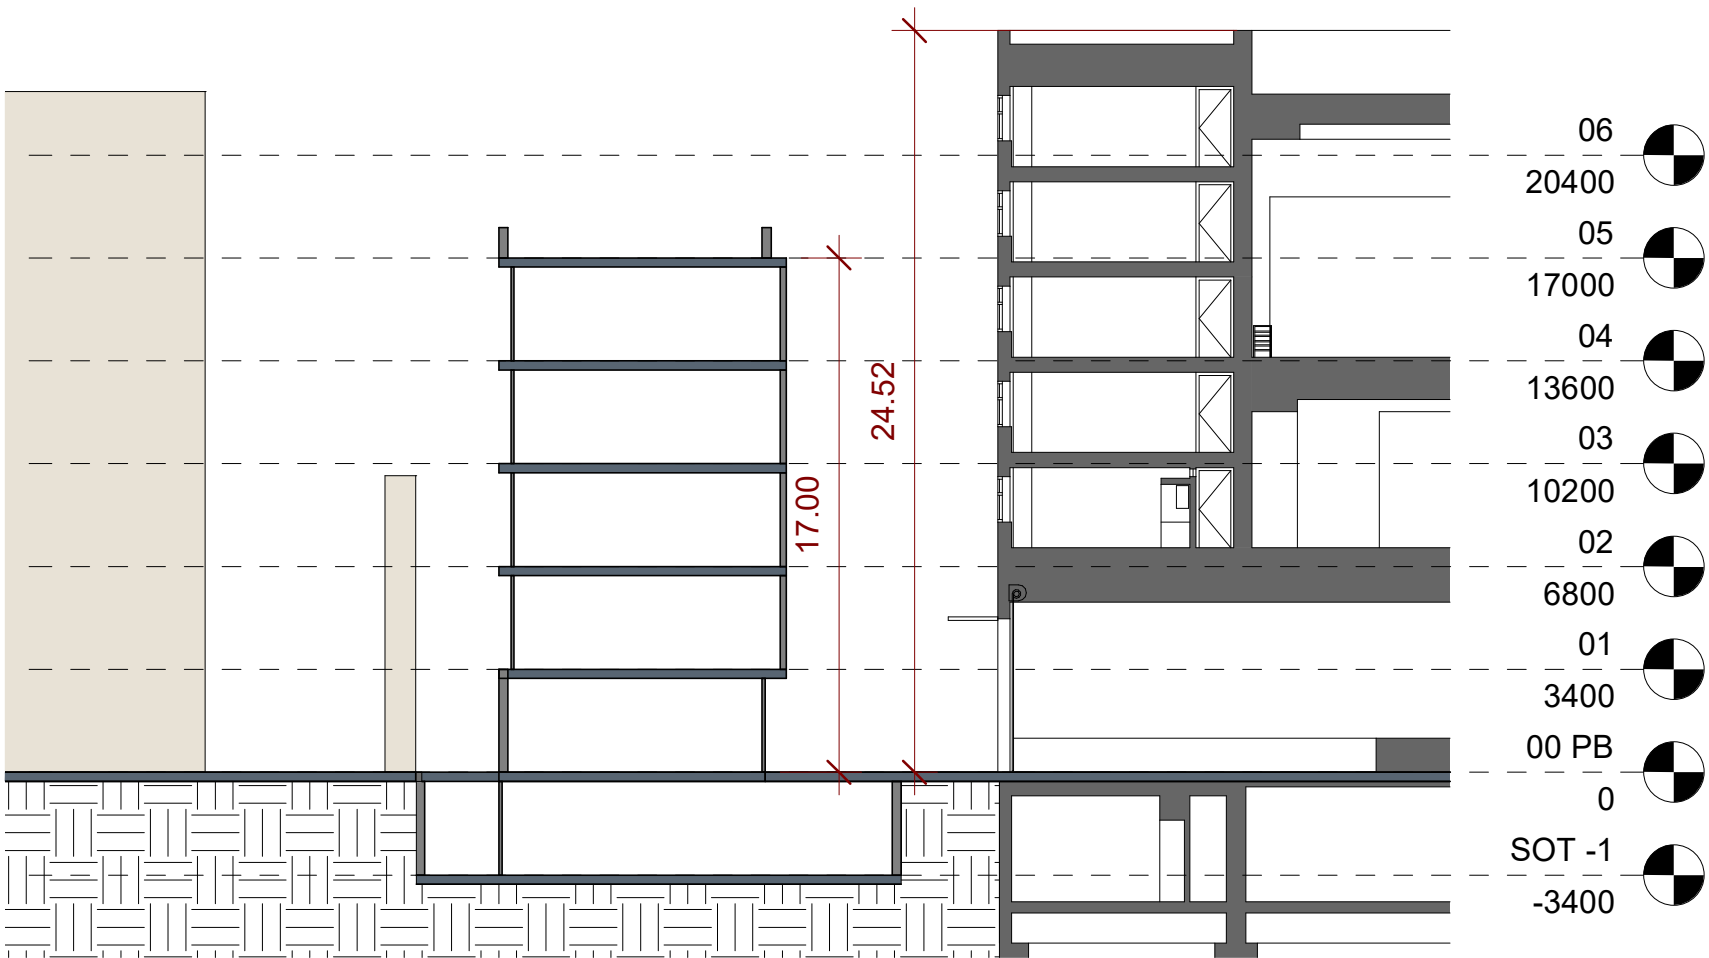

SECCIÓ TRANSVERSAL E 1:250

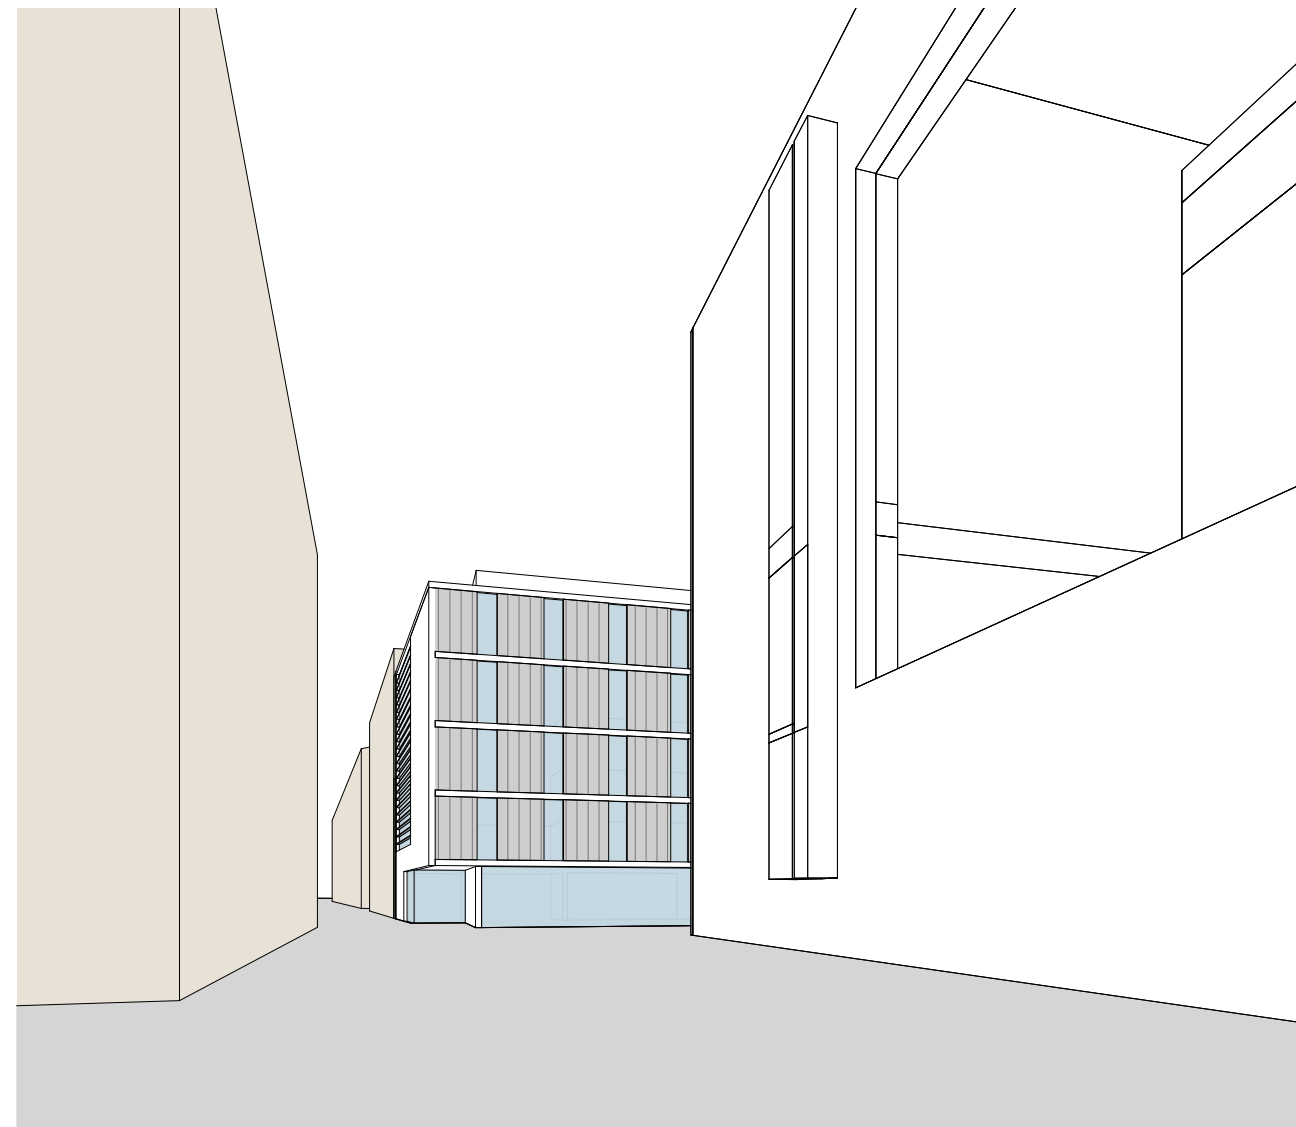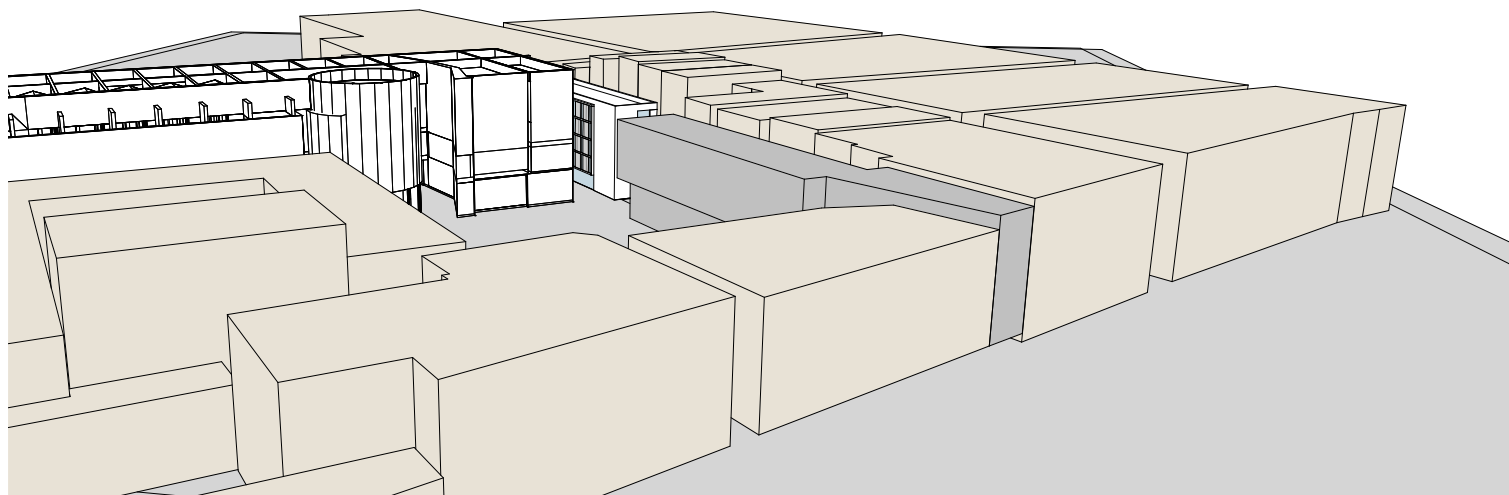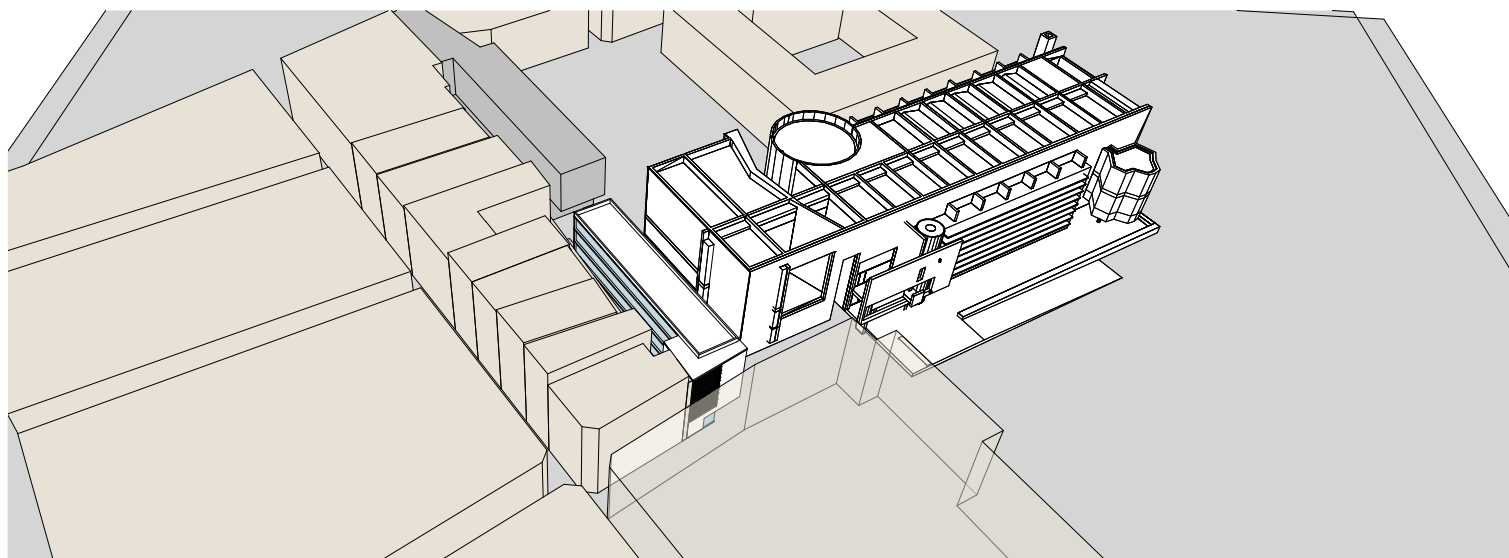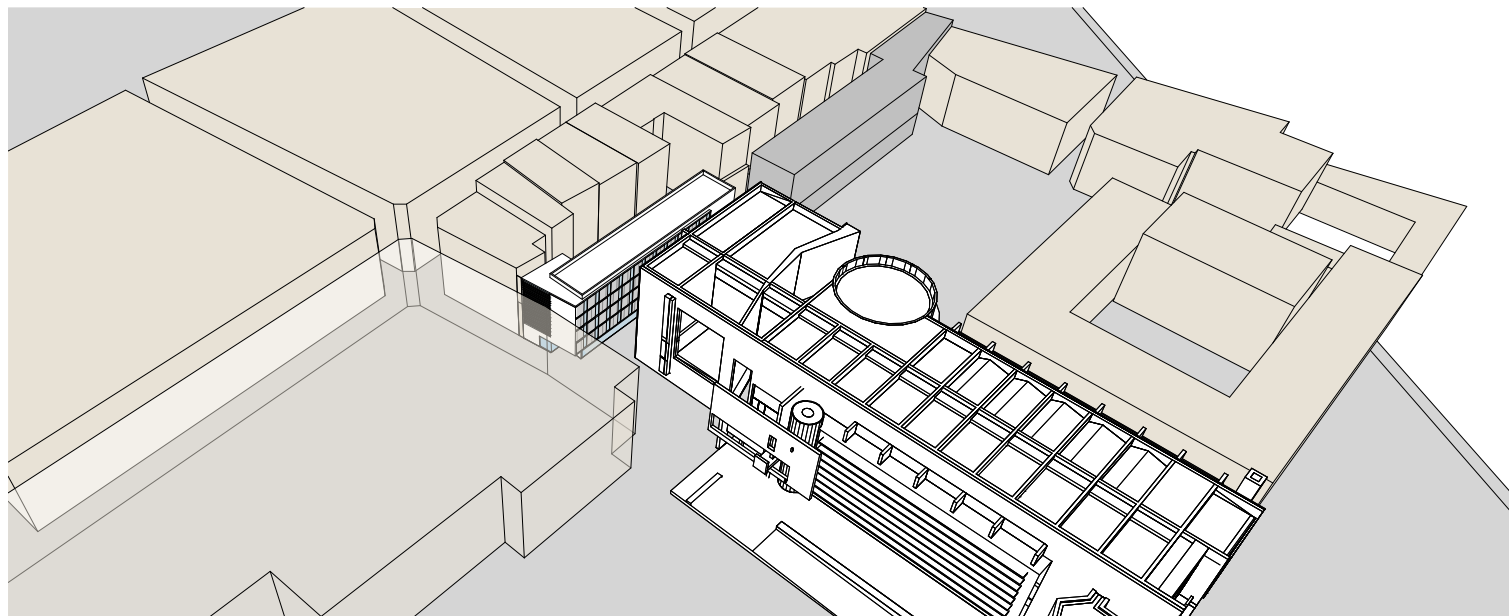

ARRIBADA DES DE LA
PLAÇA DELS ÀNGELS

