


CAMPUS DE FORMACIÓ DE L'AEROPORT D'ALGUAIRE A LLEIDA




Emplaçament.  
E:1/5.000

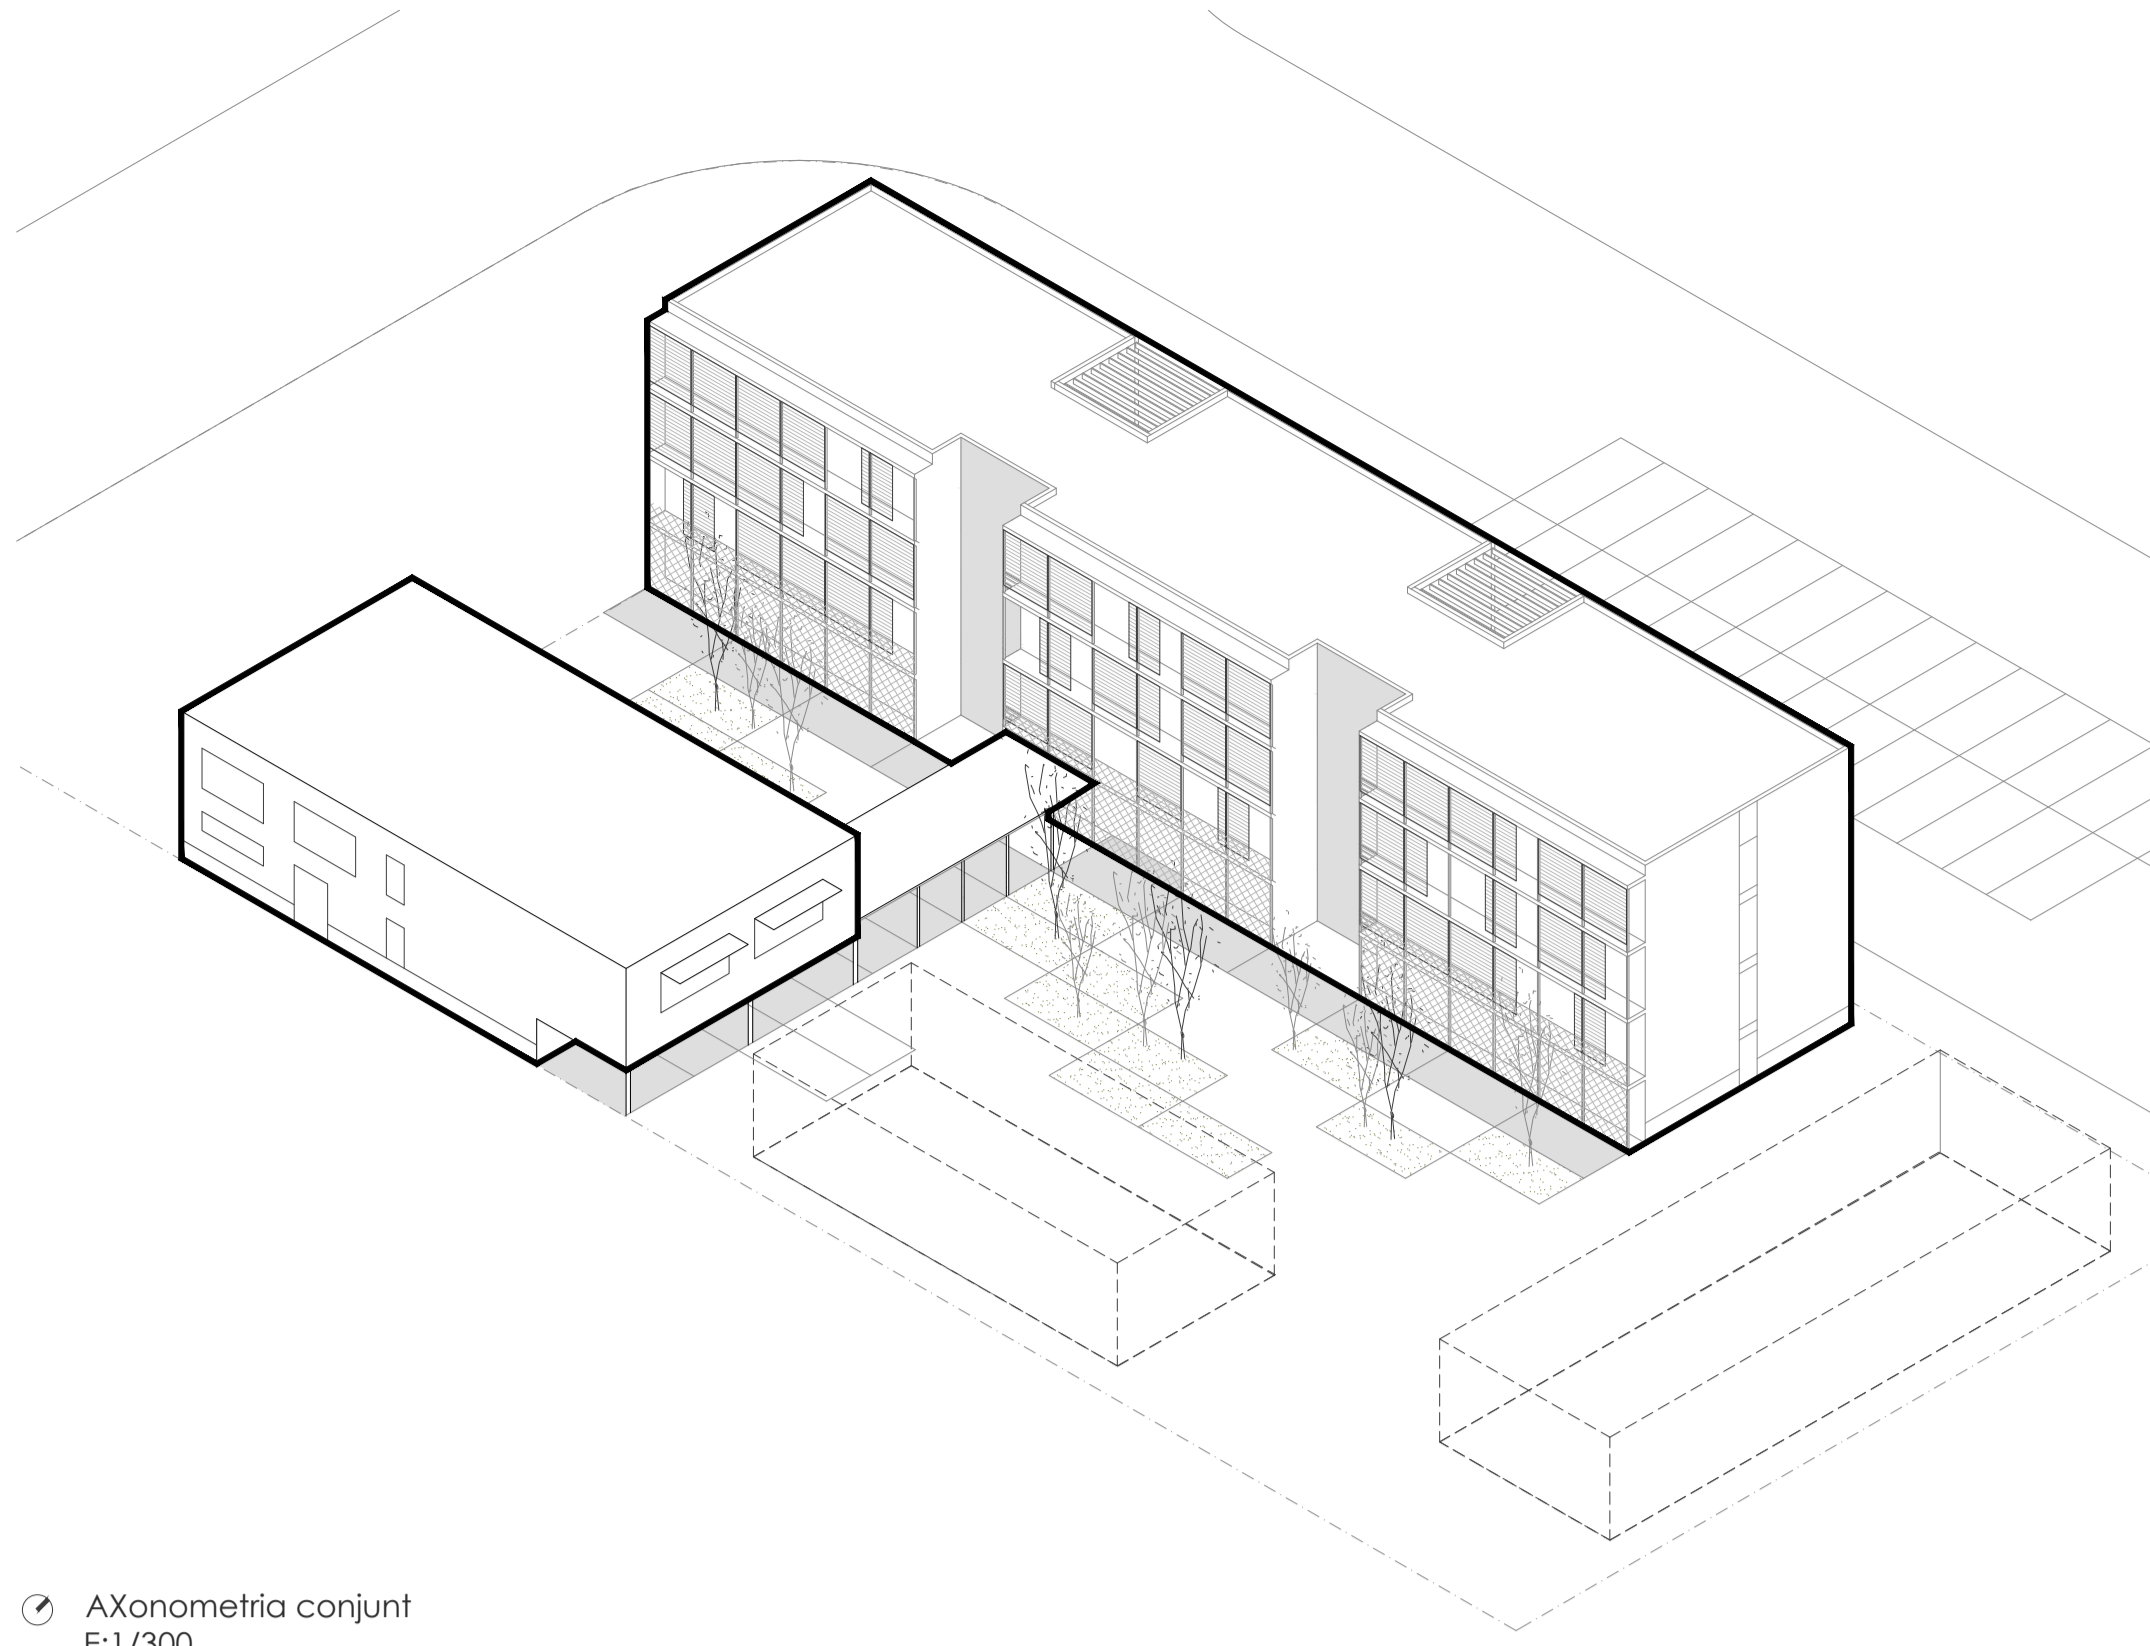

Axonometria conjunt  
E:1/300




Planta baixa  
E:1/200

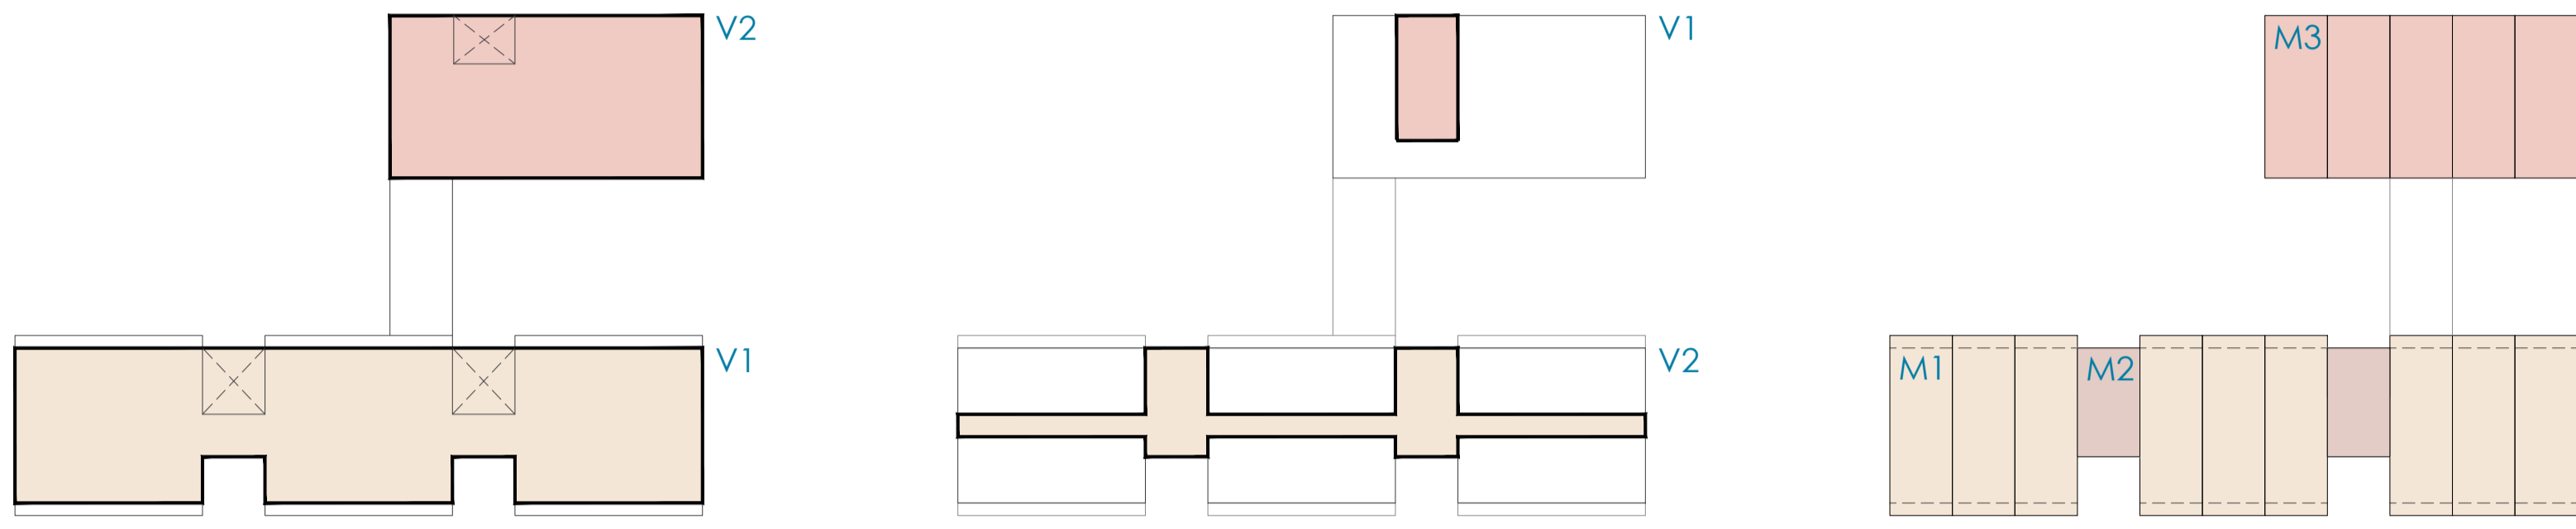


**PROGRAMA FUNCIONAL**  
 Volum 1: P8 Menjador, office i bugaderia  
 P1 Espais de formació  
 Volum 2: P8-P3 dormitoris

**CIRCULACIONS**  
 Volum 1: 1 NV  
 Volum 2: 2 NV


**TIPOLOGIA DE MÒDULS**  
 Mòdul 1: 14.40x5.0m  
 Mòdul 2: 9.55x5.0m  
 Mòdul 3: 12.30x5.0m

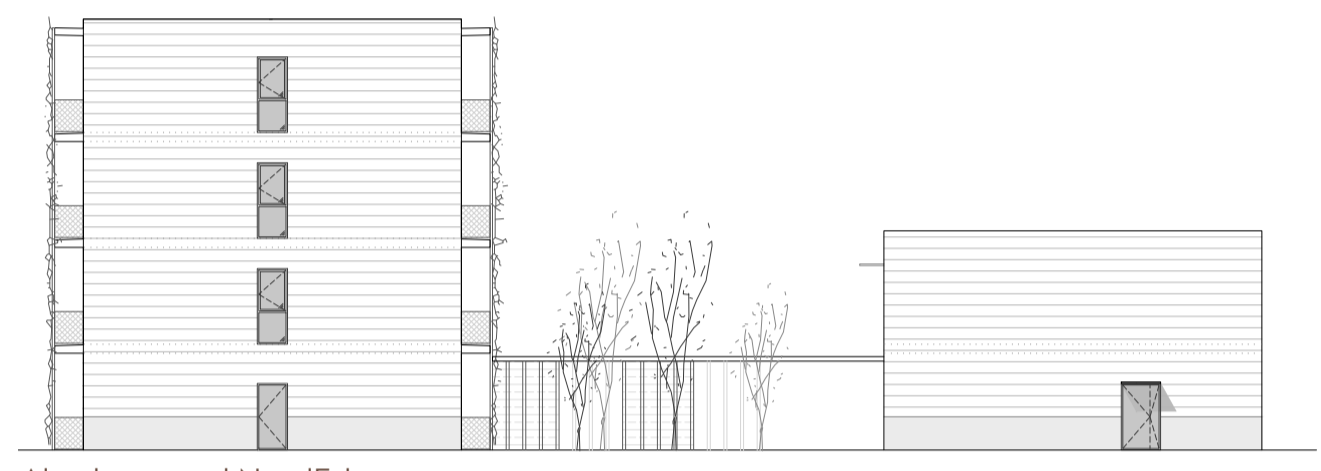


Alçat general NordEst  
E:1/250

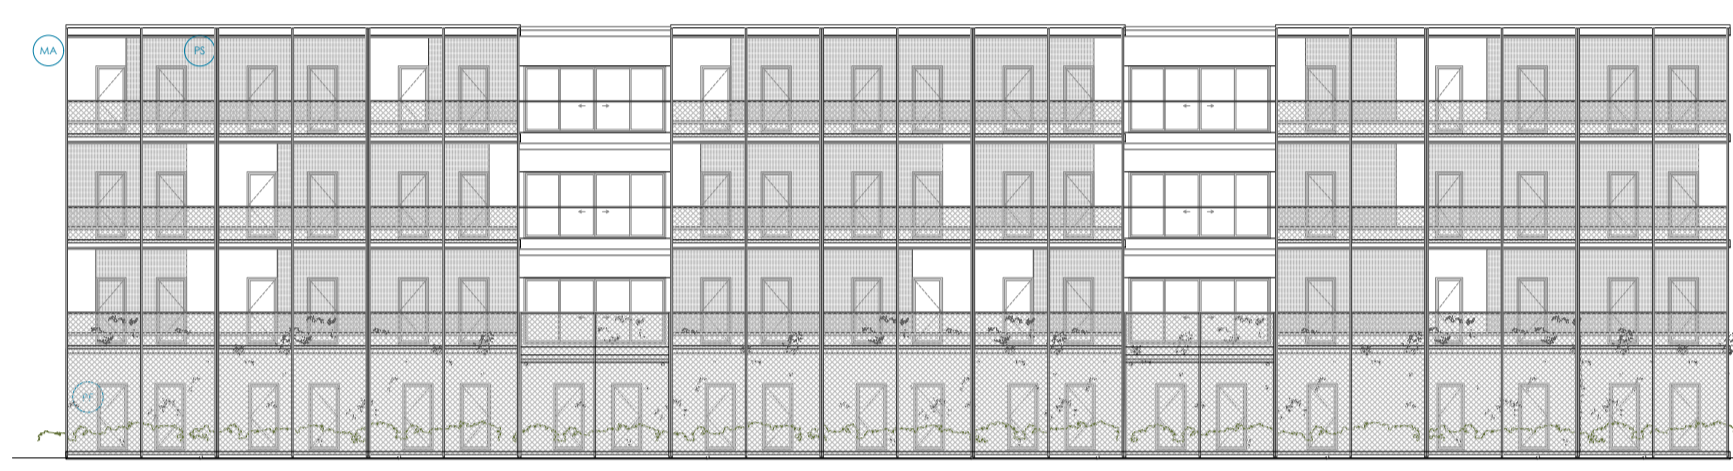


Alçat general SudEst  
E:1/250

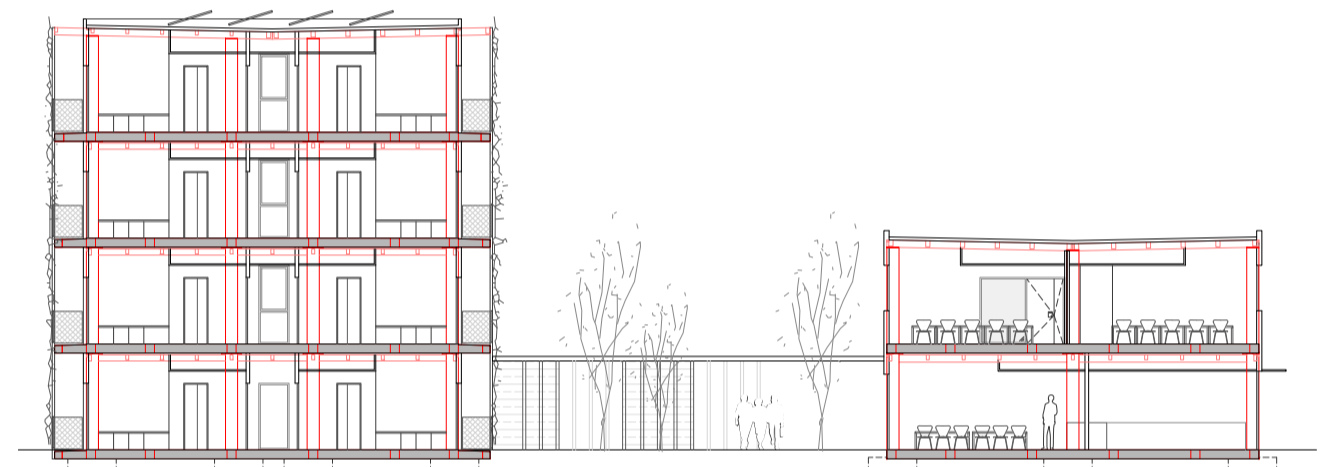


Secció general transversal  
E:1/250

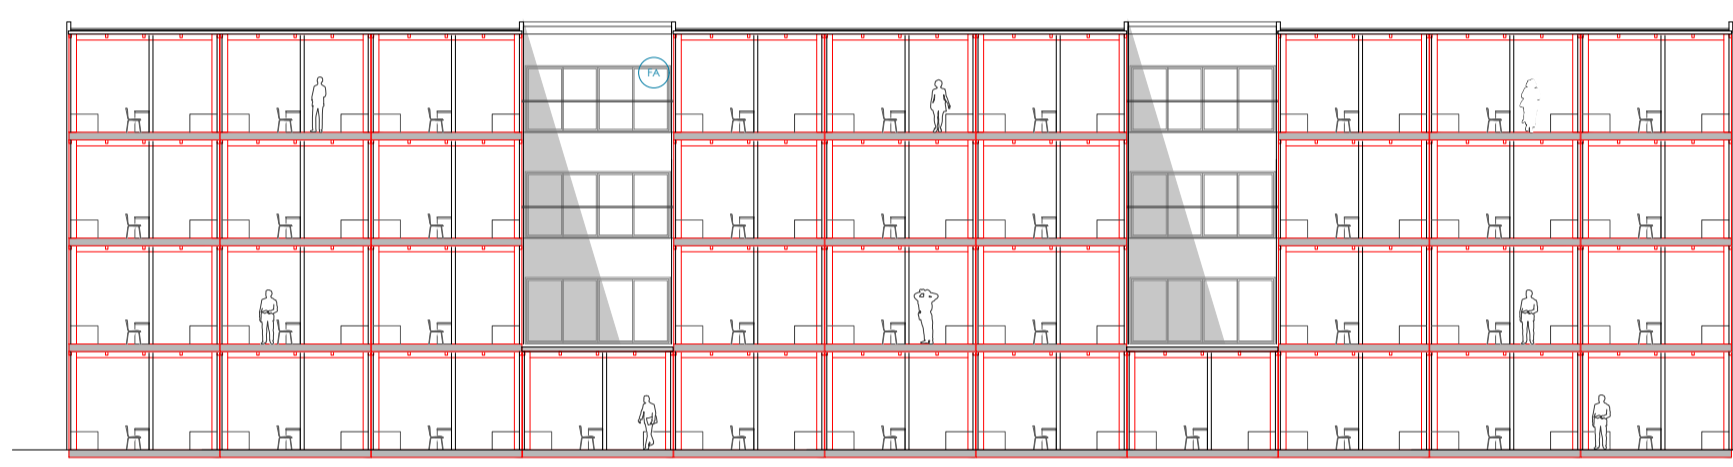


Secció general longitudinal  
E:1/250

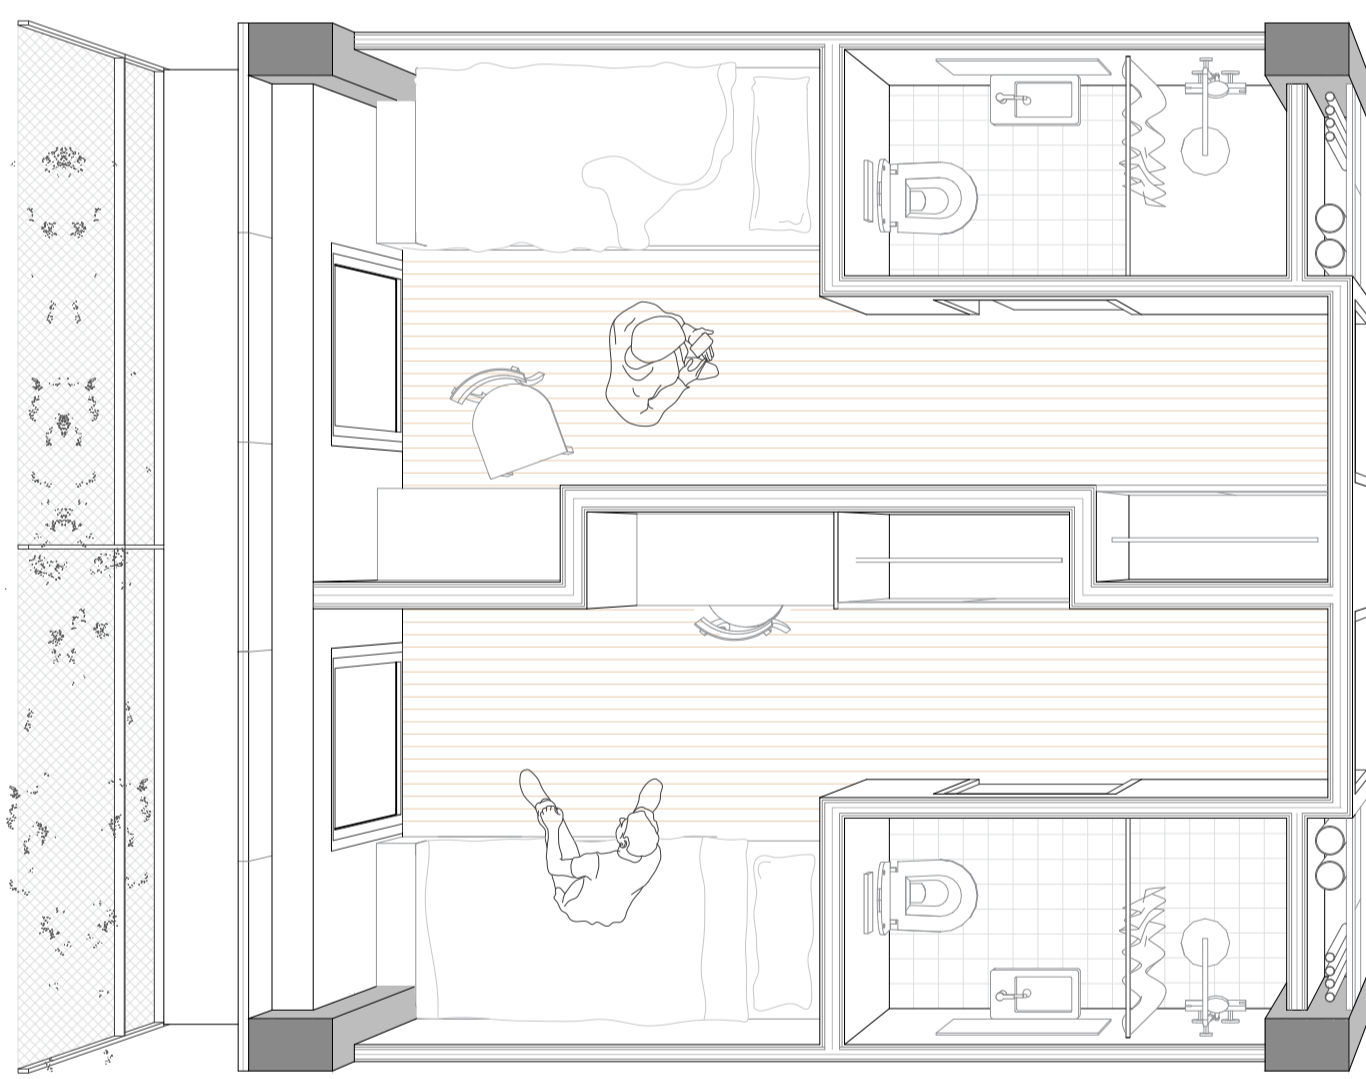

Distribució del dormitoris  
E:1/35

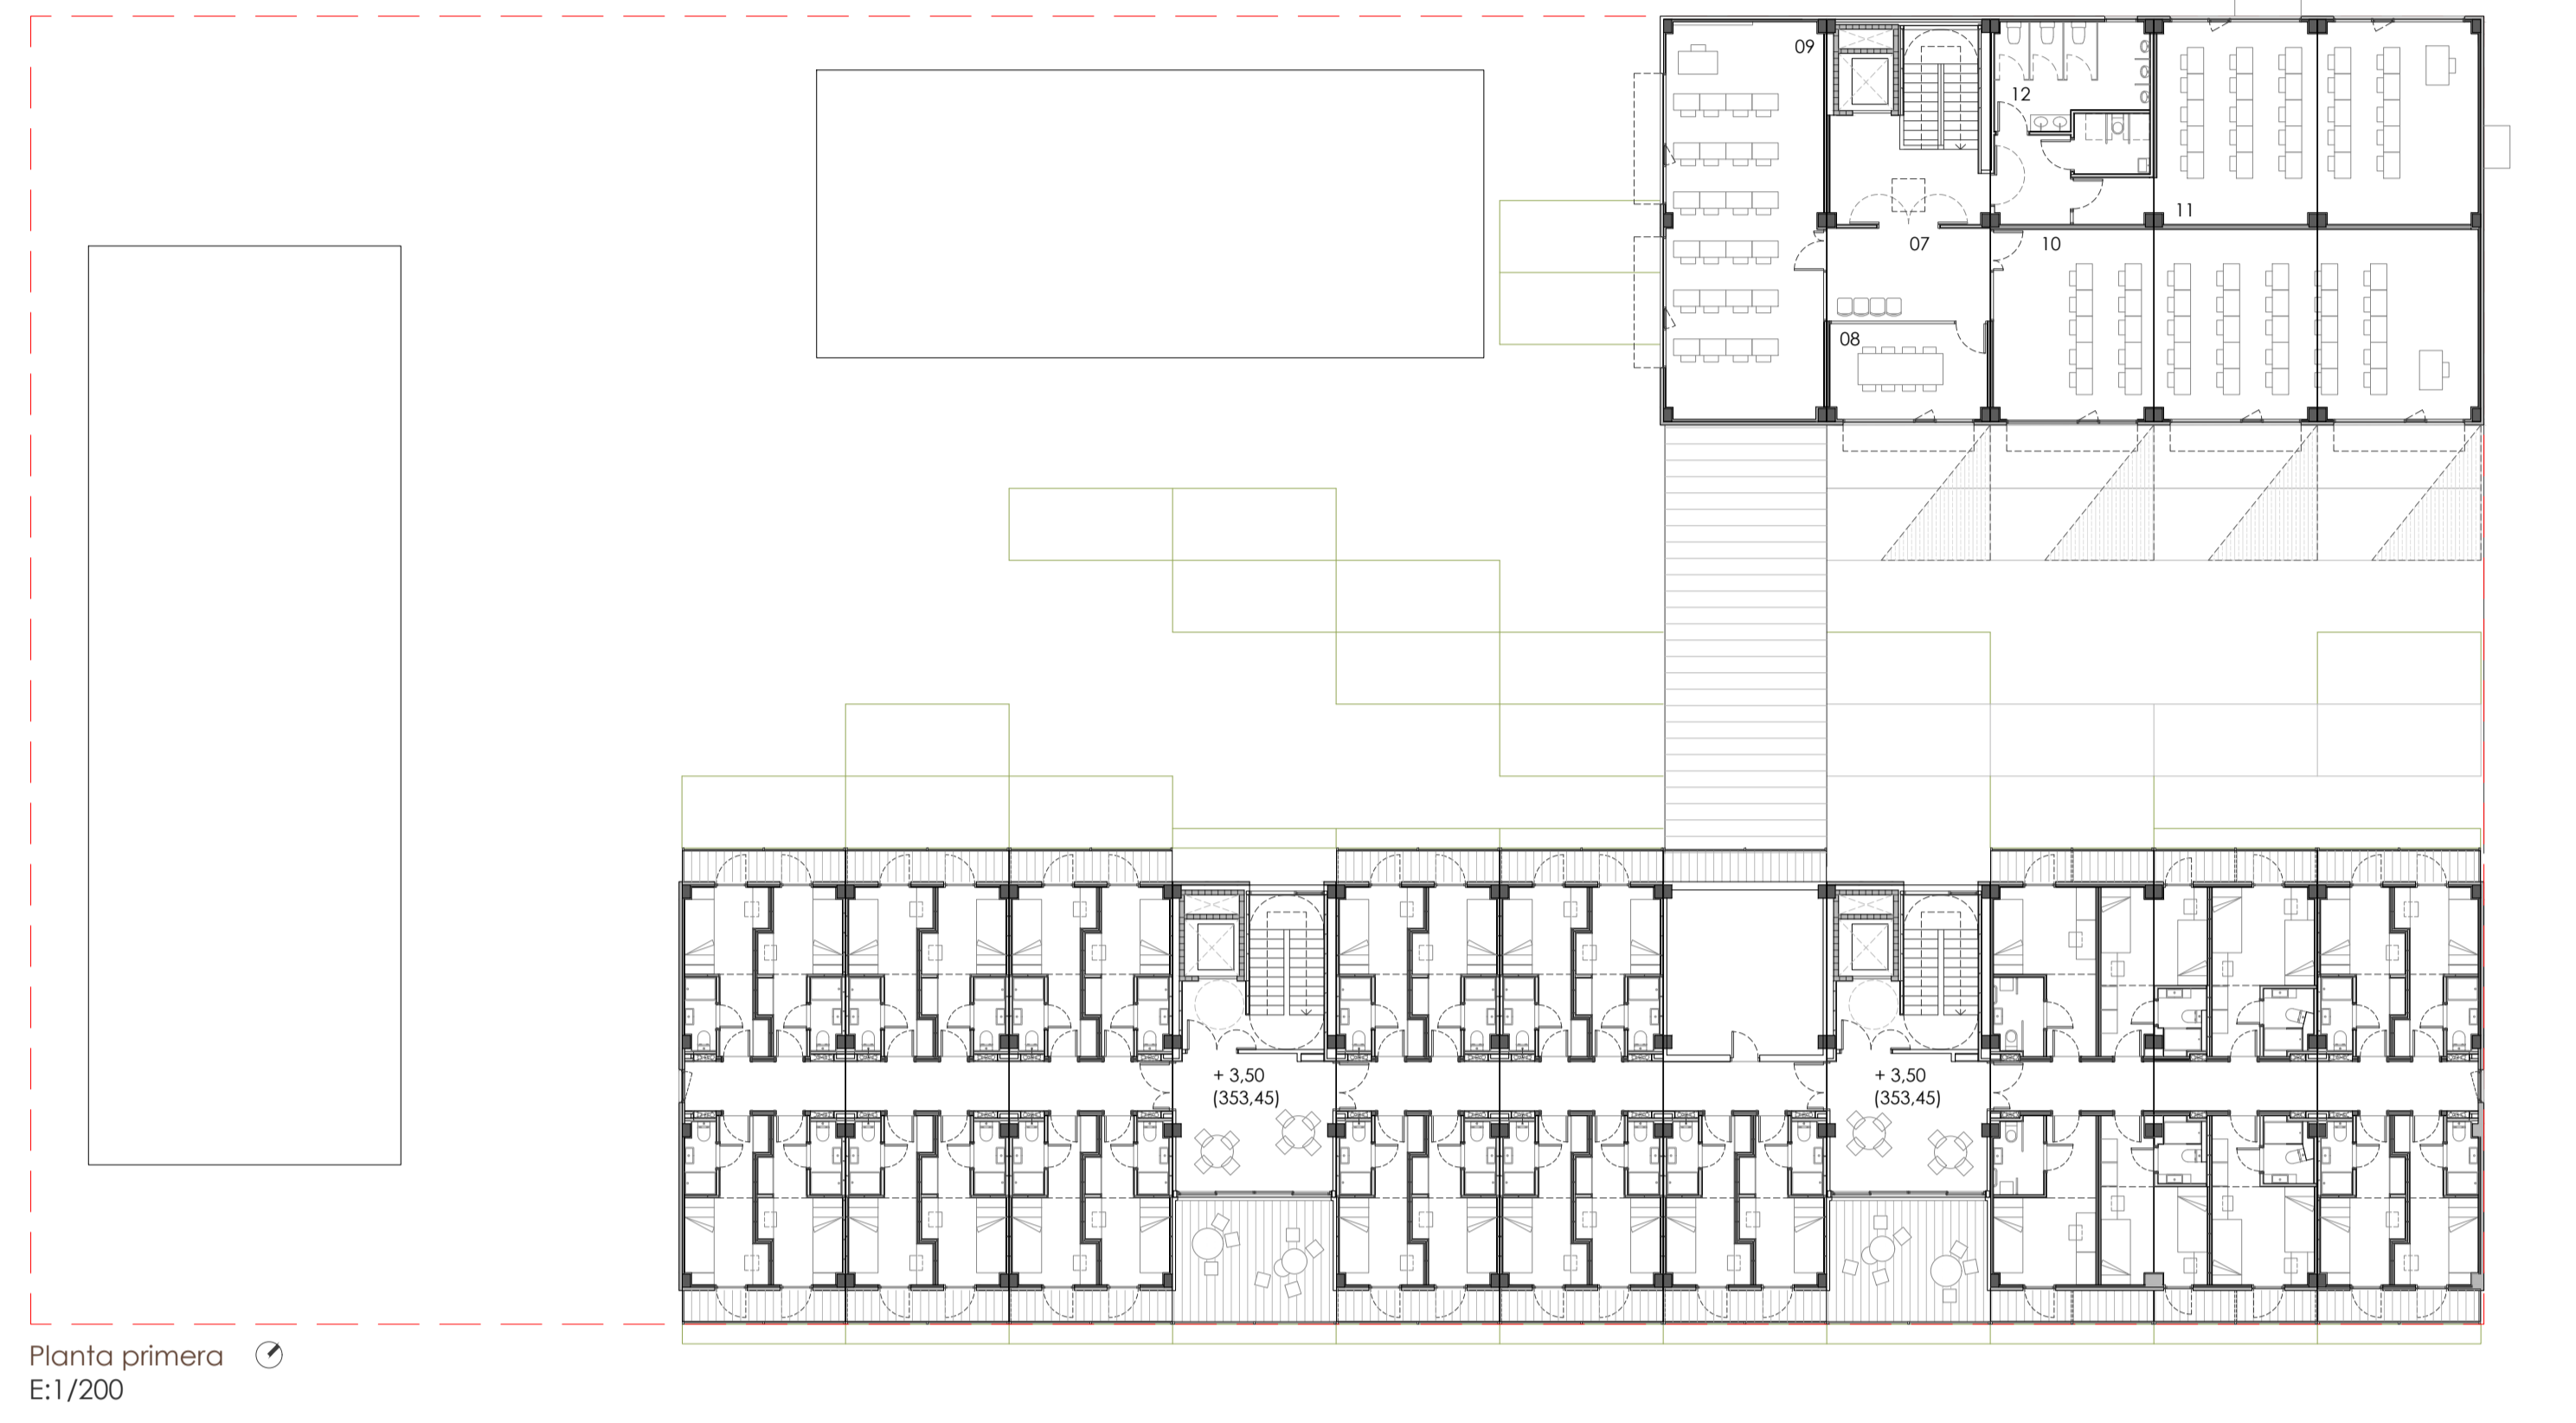

Planta primera  
E:1/200

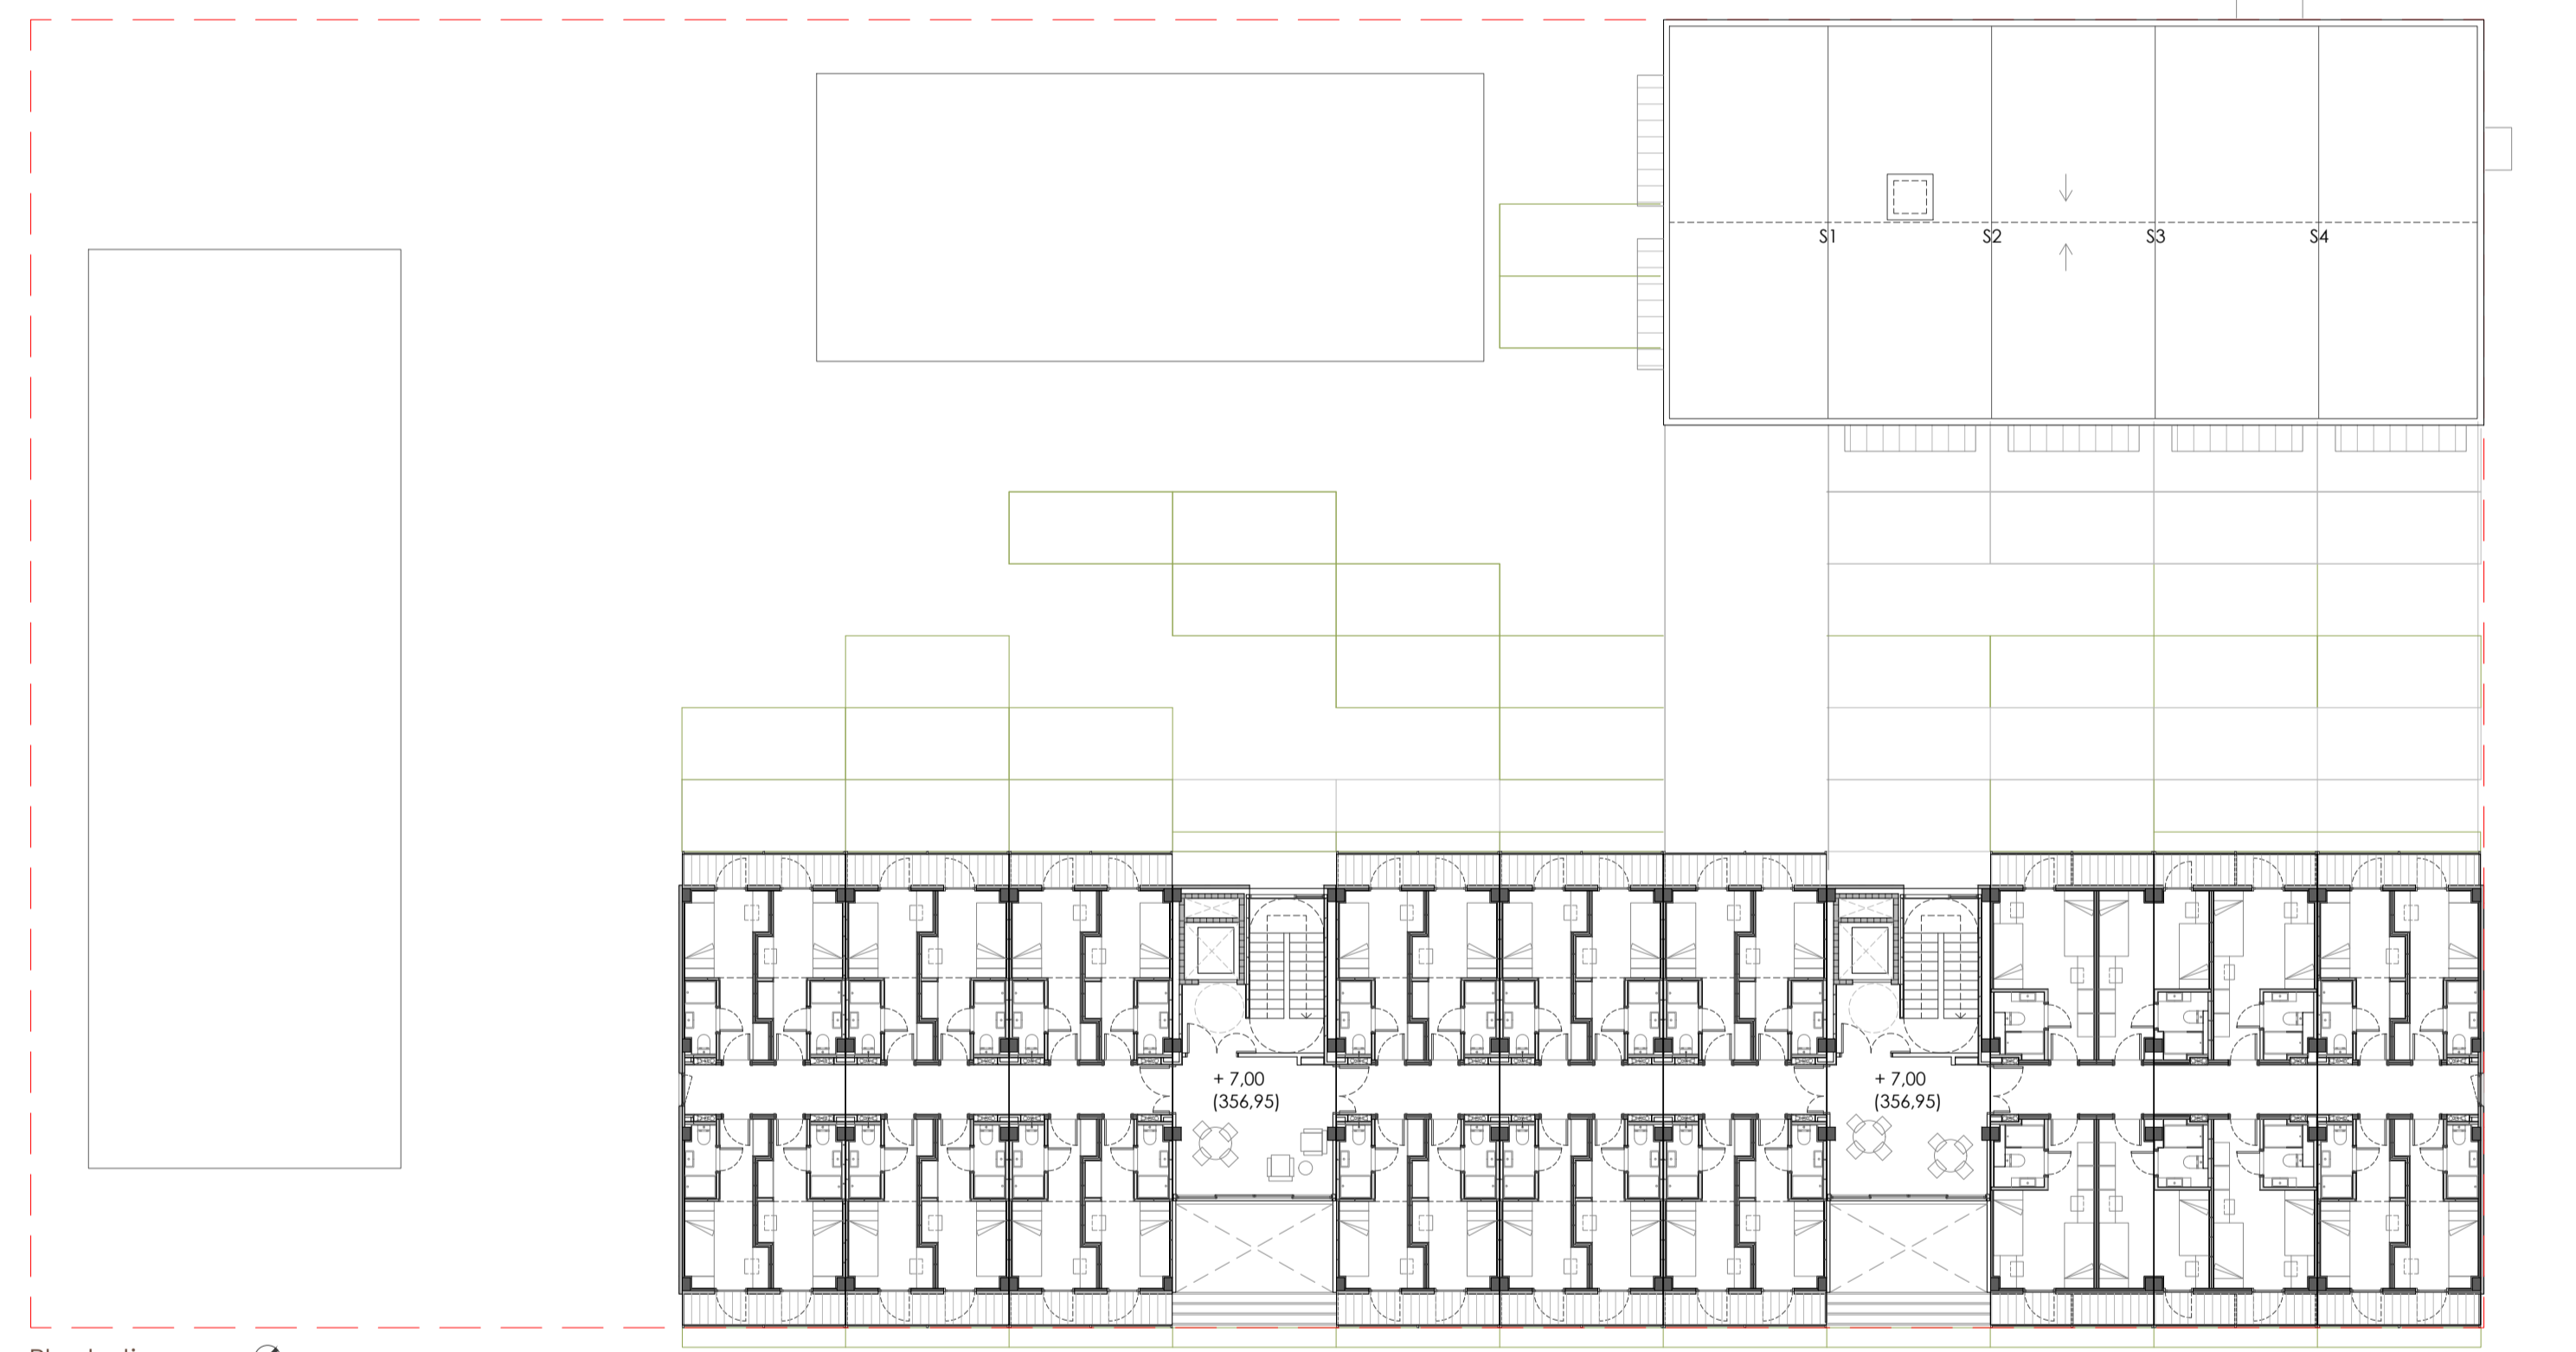

Planta tipus  
E:1/200

