



Sector 12. Captació Riu Segre. Obra finalitzada.




Sector 12.2. TM Alcanó. Seccionament.



Sector 12. Captació Riu Segre. Execució.



Sector 10-11-14. Estació Bombament.

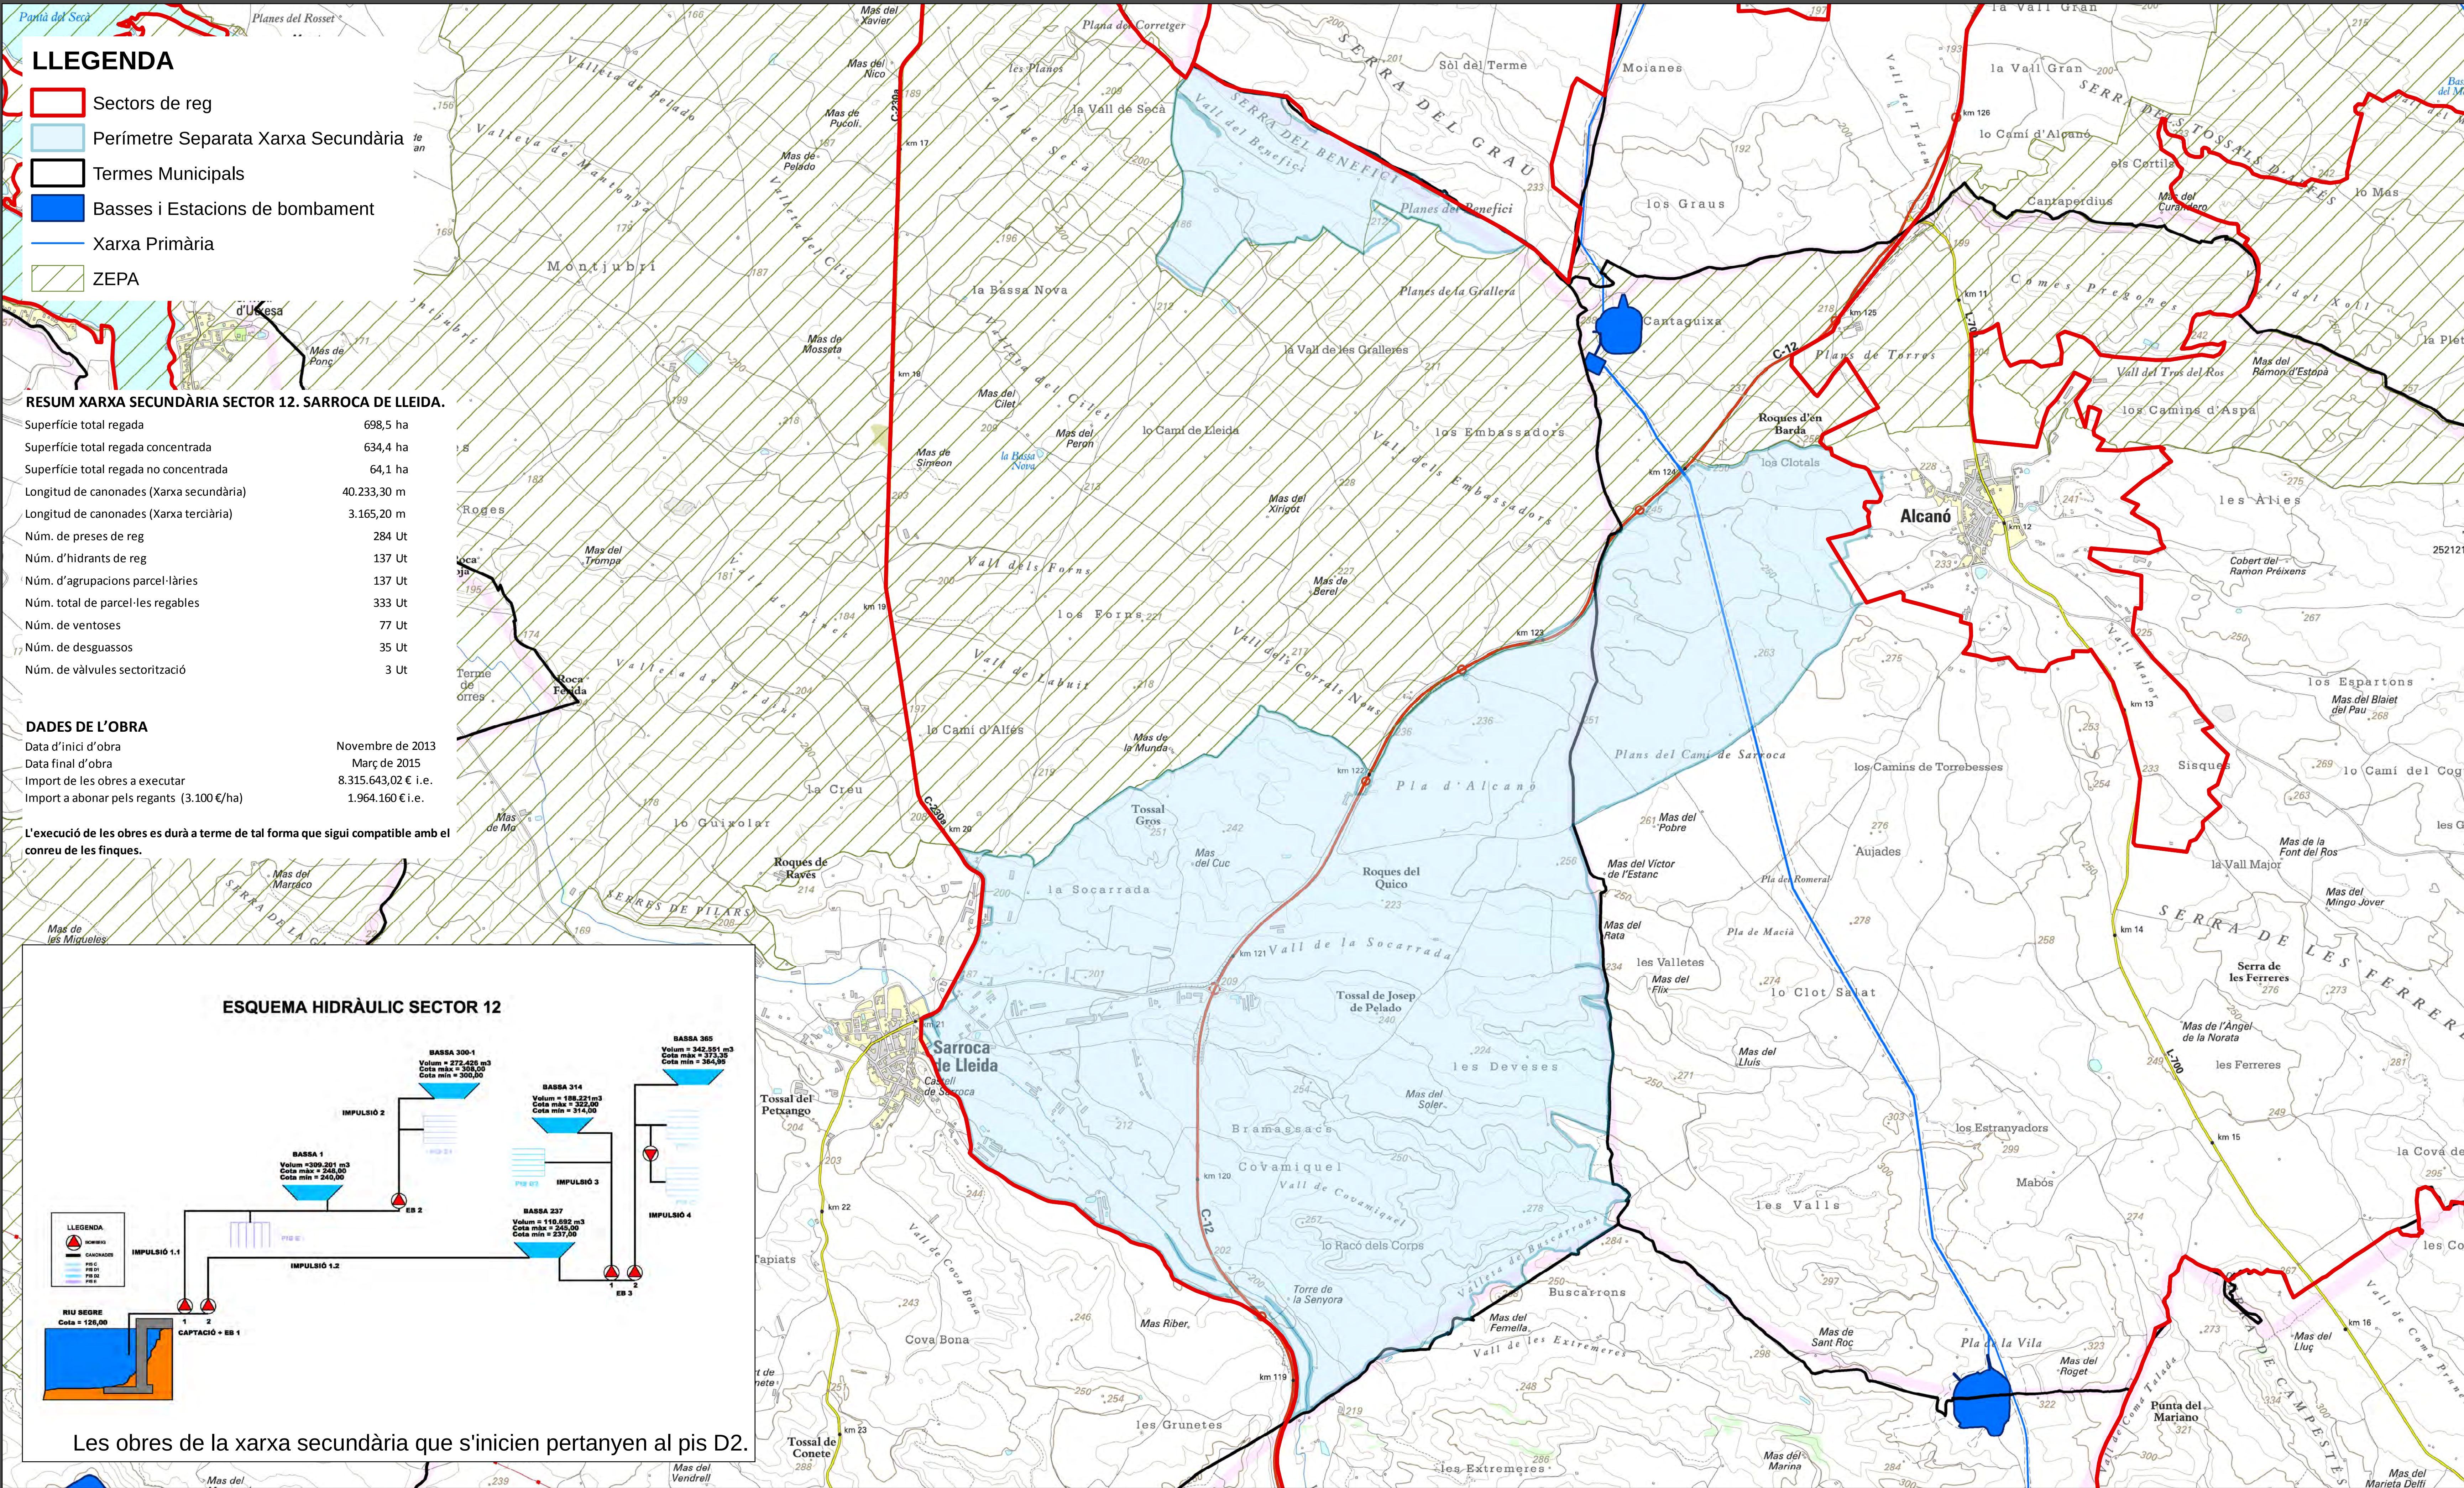

Sector 12. Àmbit actuació obres de xarxa secundària de Sarroca de Lleida.



Sector 12.1. TM Alfès. Finca en transformació.



Sector 12.2. Finca en transformació - pivot.



Sector 12.1. TM Alfès. Finca en transformació.